
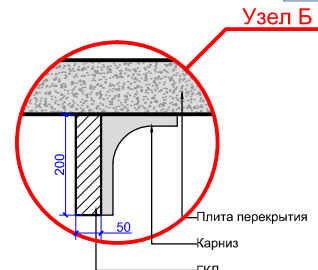


Отделочные материалы вы можете приобрести в салоне ГК Фундамент

УСЛОВНЫЕ ОБОЗНАЧЕНИЯ:		
	Оштукатурить, окрасить (-0.000)	
	Утепление	
	ГКЛ, покраска (-0.180)	
	ГКЛ, покраска (-0.220)	
	ГКЛ, покраска (-0.250)	
	Потолок армстронг	
	ГКЛ, покраска (-0.390)	
	ГКЛ, покраска (-0.200)	
	Декоративный потолочный карниз	94.00 п.м.
	Декоративный потолочный молдинг, a=10мм	69 п.м.
	Декоративный потолочный молдинг, a=20мм	62 п.м.
	Декоративный потолочный молдинг, a=60мм	21 п.м.

Все материалы посчитаны без учета запаса

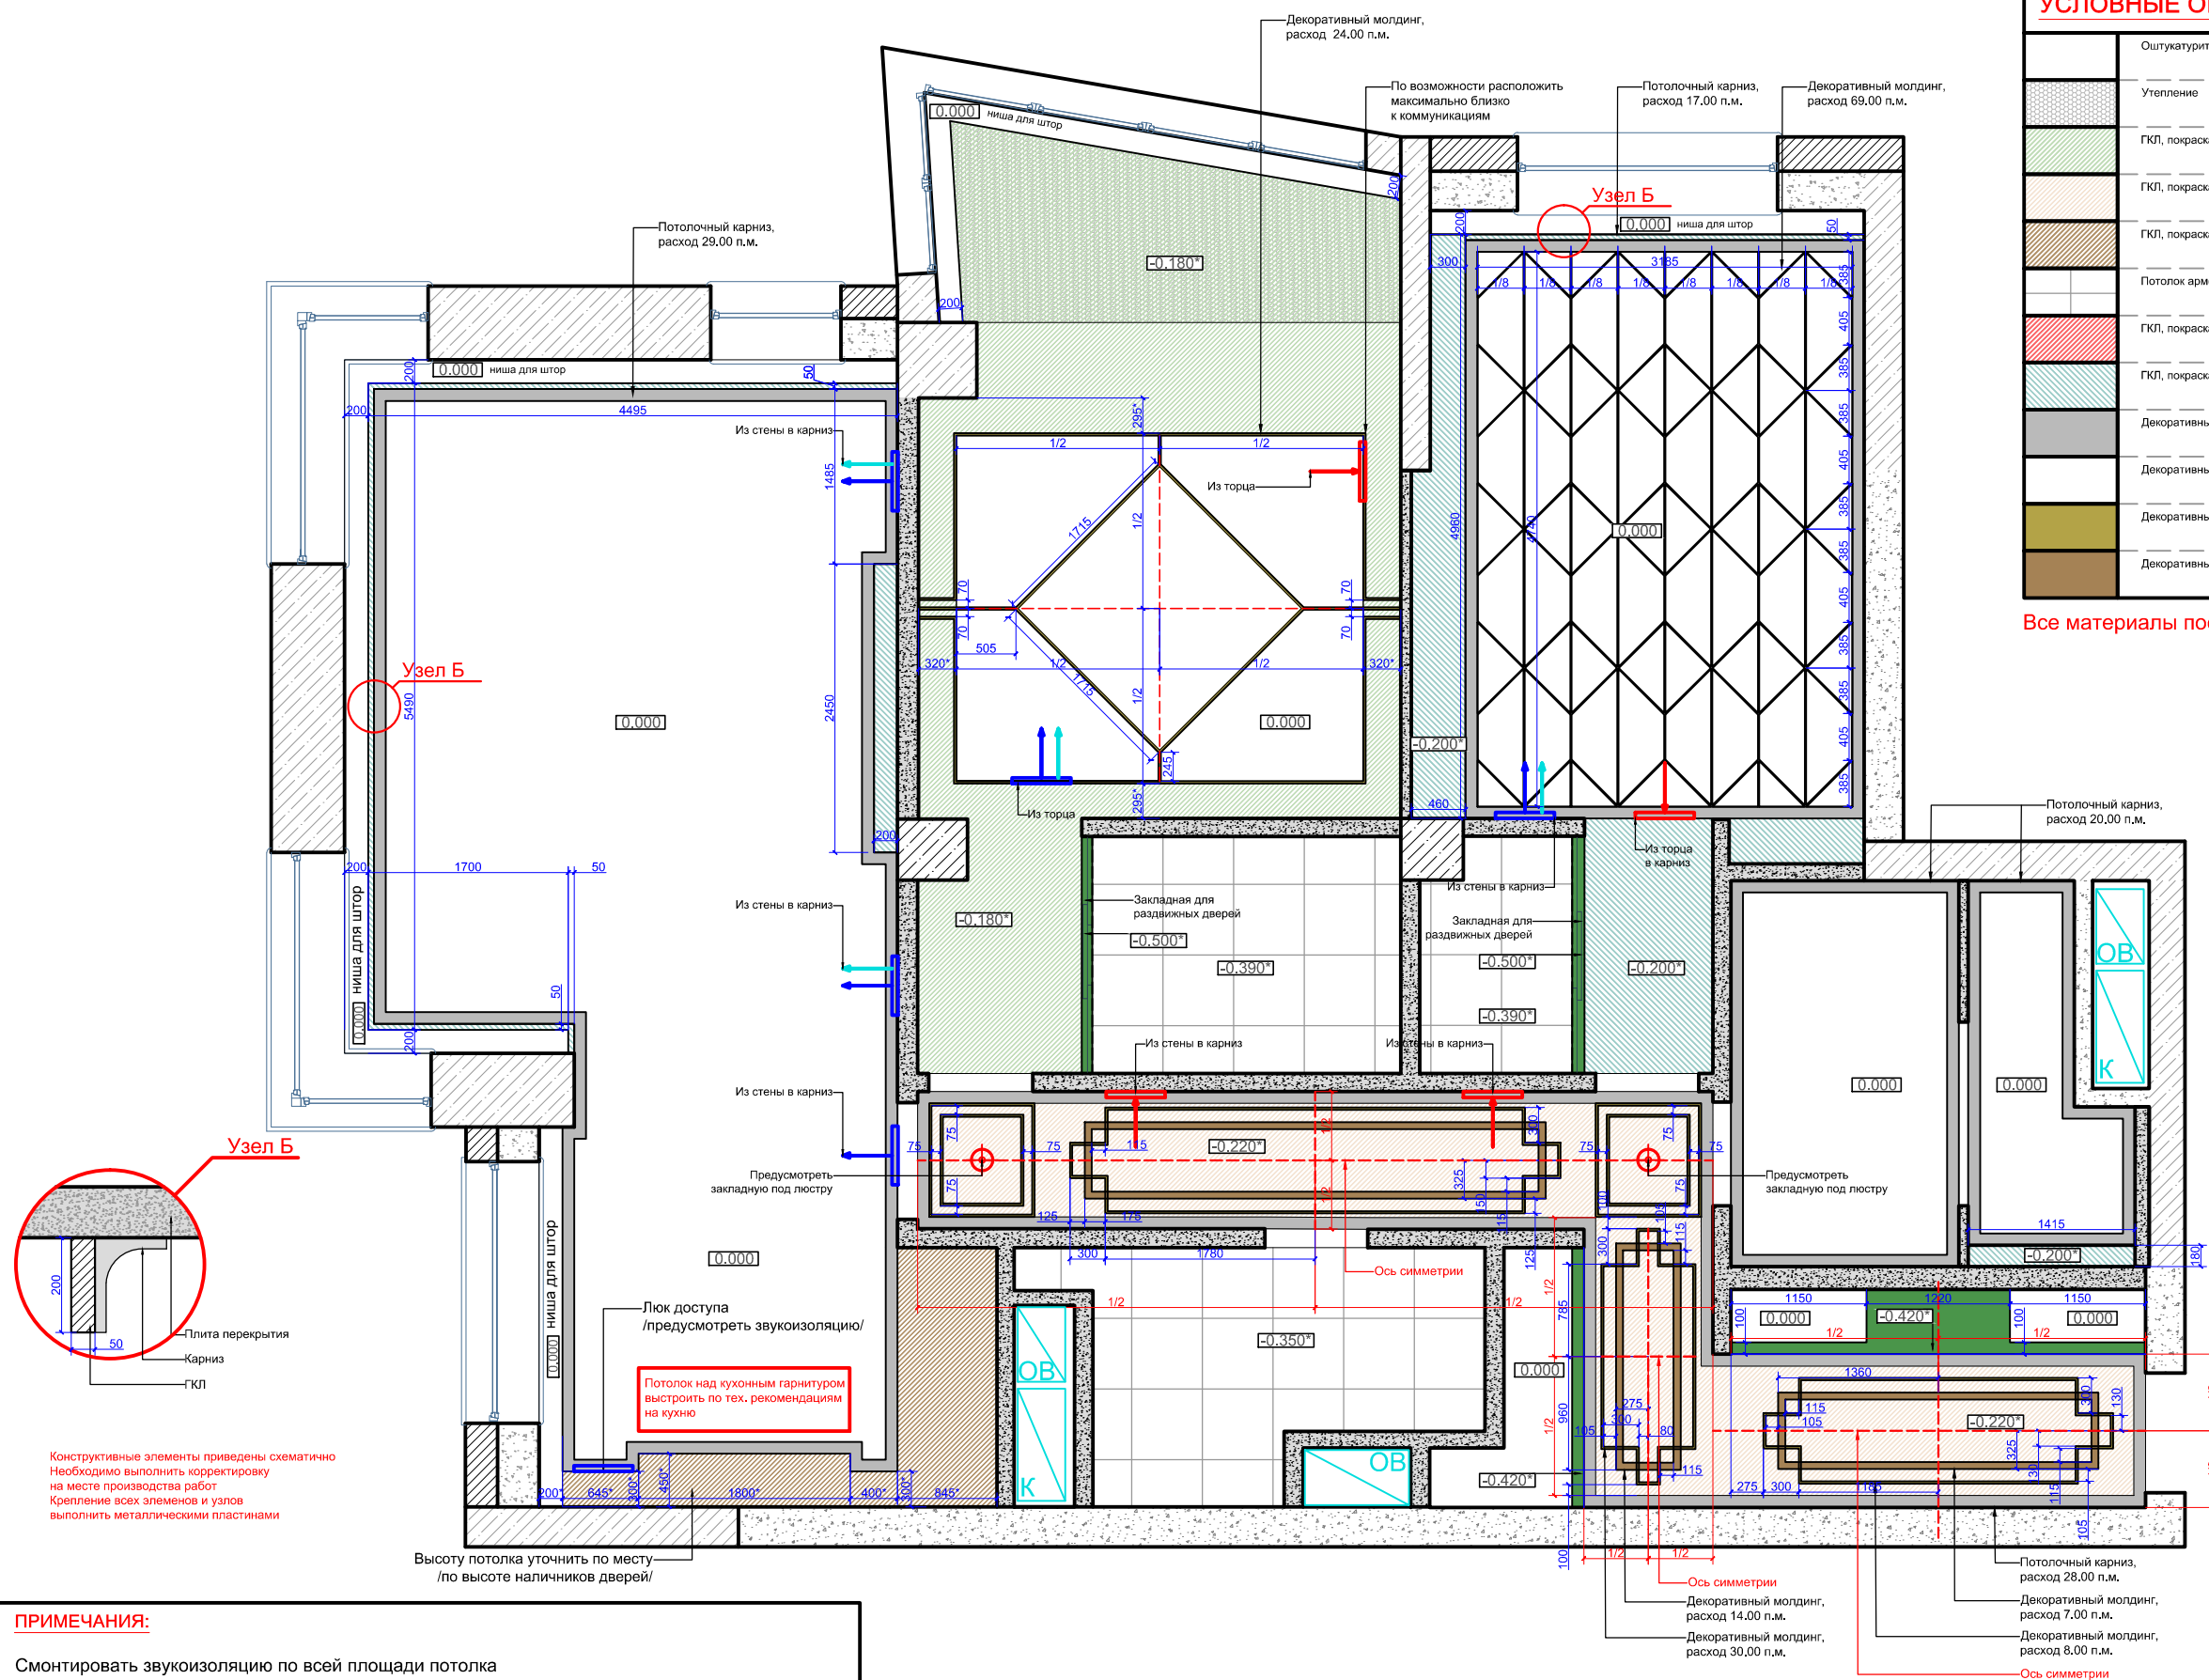

Конструктивные элементы приведены схематично
Необходимо выполнить корректировку на месте производства работ
Крепление всех элементов и узлов выполнить металлическими пластинами

ПРИМЕЧАНИЯ:
Смонтировать звукоизоляцию по всей площади потолка
За отчетную отметку потолка 0.000 в проекте условно принята отметка низа плиты перекрытия
Уровень 0.000 оштукатурить и покрасить
Высота потолка взята с учетом того, что плита перекрытия смонтирована в уровень
Размеры со * (звездочкой) уточнить дополнительно
Красные размеры выдержать в чистоте!
См. совместно с инженерным проектом вентиляции и кондиционирования!

Должность	Фамилия	Дата	Подпись	ЖК Сетунь	Стадия	Лист	Листов
Архитектор					План потолков	ДП	10
Дизайнер				ФУНДАМЕНТ ГРУППА КОМПАНИЙ WWW.FUNDAMENT.RU (495) 788-08-08			
Заказчик							