

Отделочные материалы вы можете приобрести в салоне ГК Фундамент

**Условные обозначения:**

	Покраска - 1	21.80 м2
	Гипсовое панно	1.50 м2
	Зеркало	1.80 м2
	Декоративный металлизированный профиль 40мм	8.00 п.м.
	Молдинг, а=120мм	21.00 п.м.
	Молдинг, а=60мм	17.00 п.м.
	Плинтус, а=150мм	4.00 п.м.

Материалы рассчитаны без учета запаса!

**ПРИМЕЧАНИЯ:**


Все размеры даны от уровня чистого пола 0.000 (монтаж выравнивающей стяжки и напольного покрытия)

Высота стяжки условно принята в 80 мм




Материалы рассчитаны без учета запаса

Размеры со \* (звёздочкой) уточнить дополнительно

Красные размеры выдерживать в чистоте

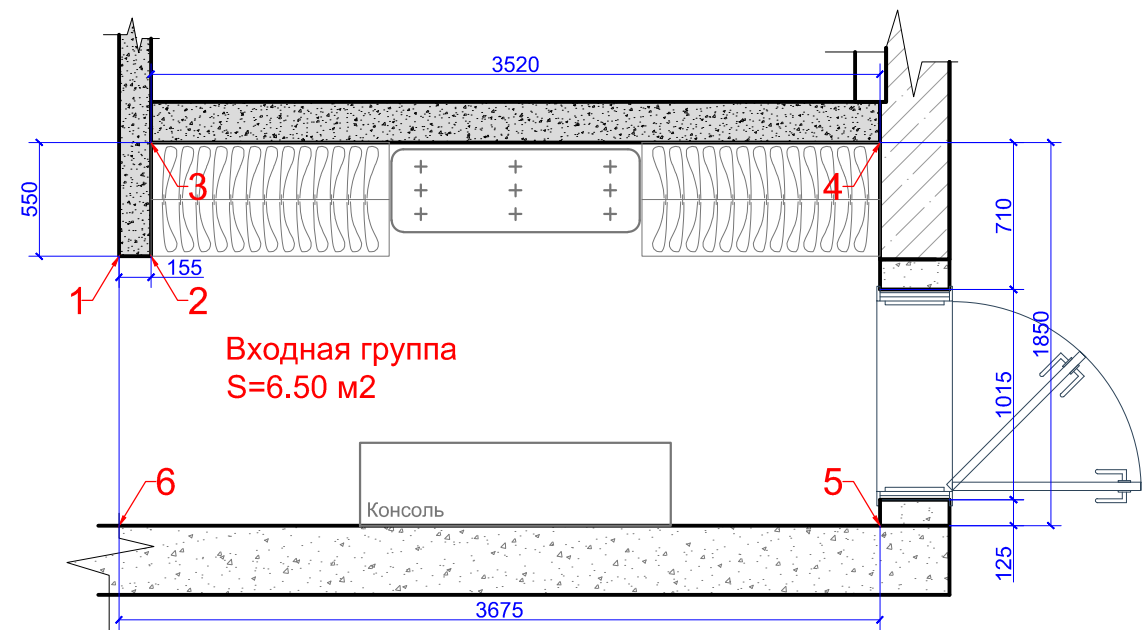

Должность	Фамилия	Дата	Подпись	<b>ЖК Сетунь</b>	Стадия	Лист	Листов
Архитектор					ДП	16	32
Дизайнер					<b>ФУНДАМЕНТ</b> ГРУППА КОМПАНИЙ WWW.FUNDAMENT.RU (495) 788-08-08		
Заказчик							
				Развертки стен. Входная группа			

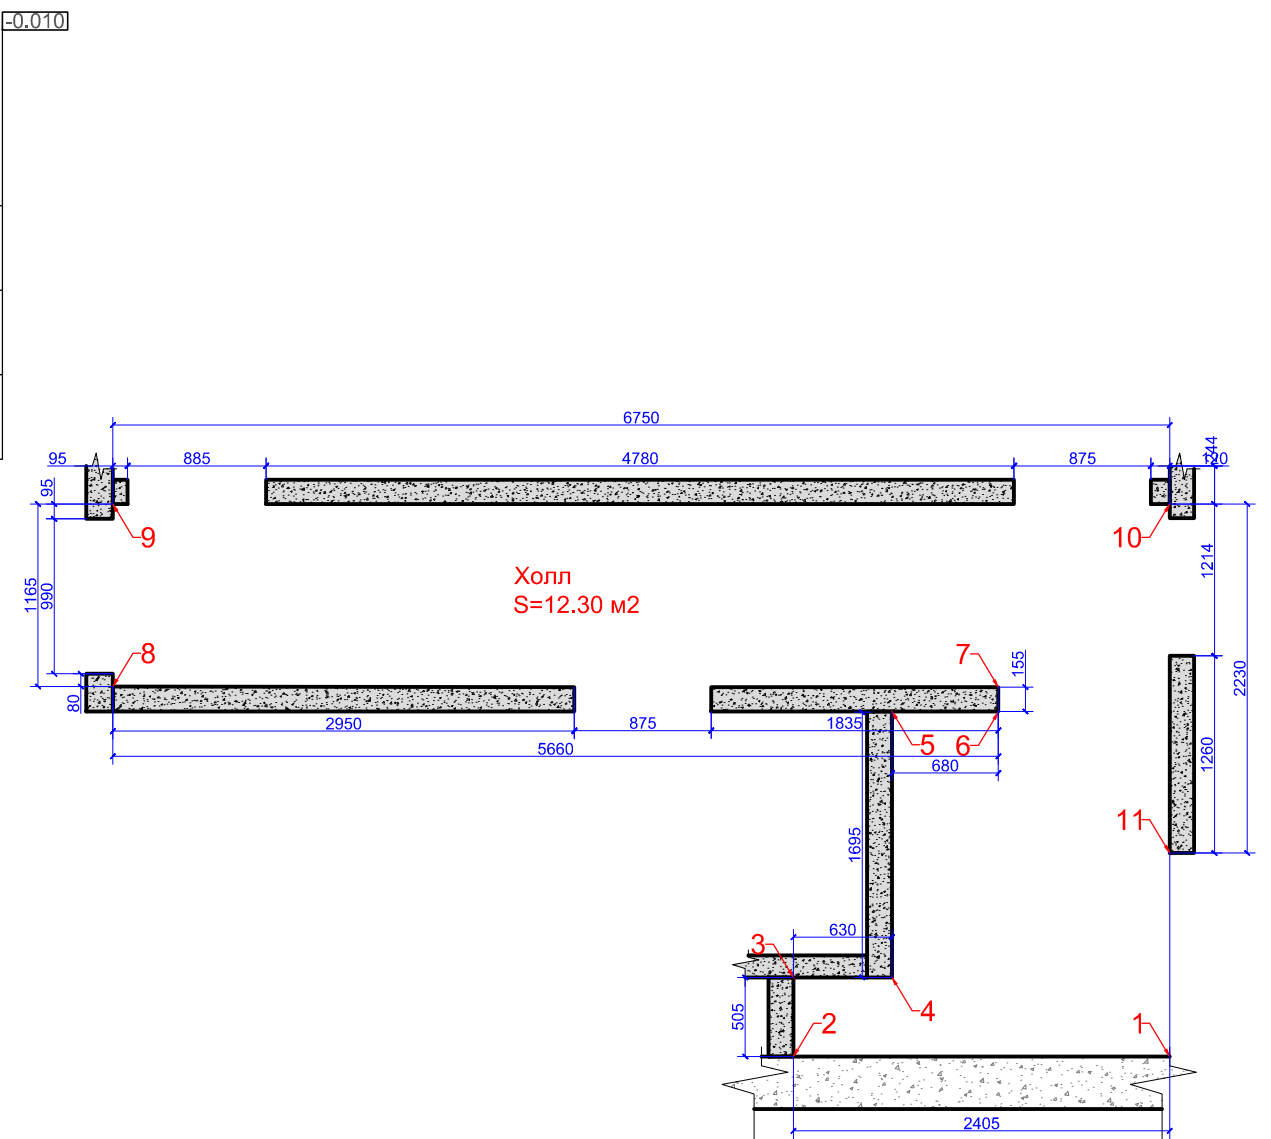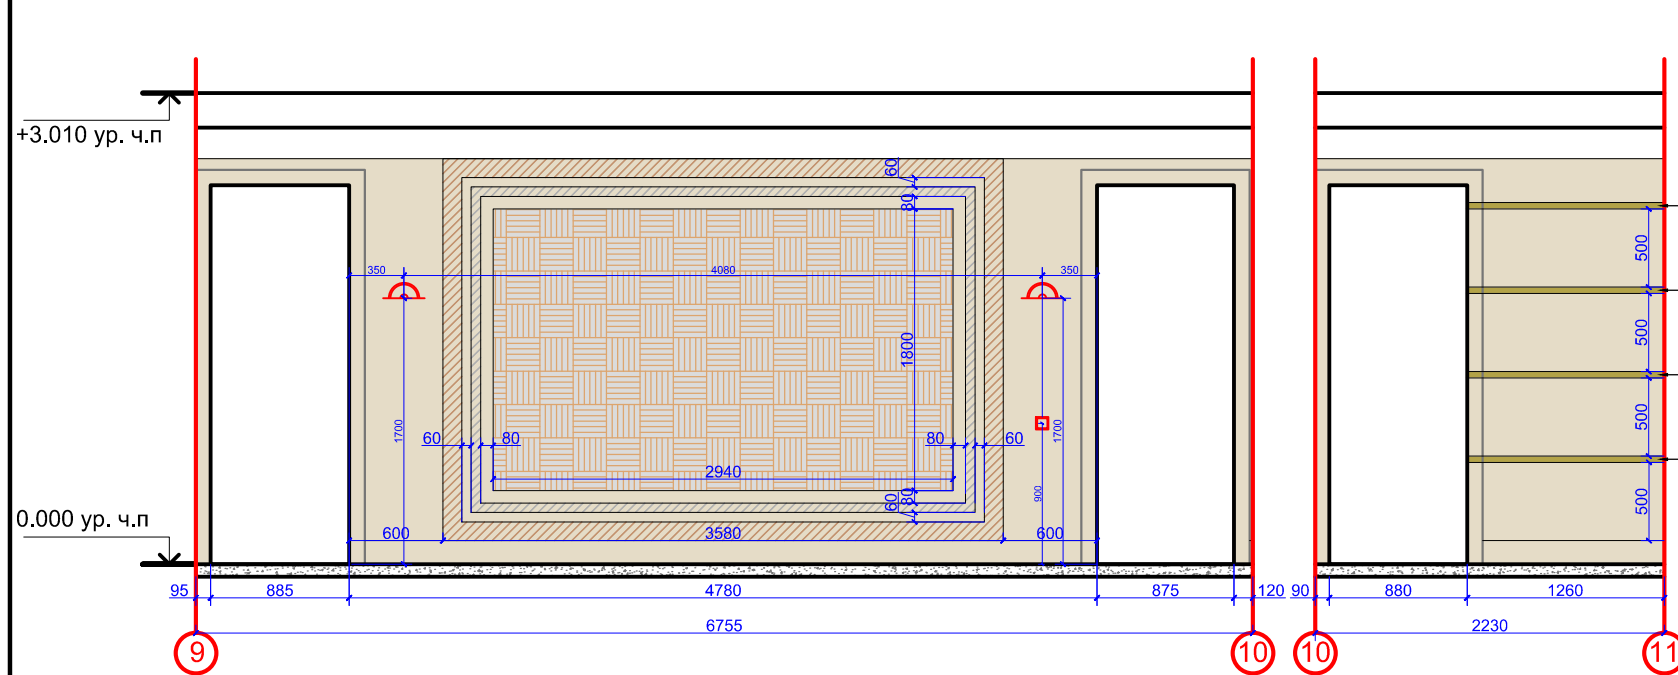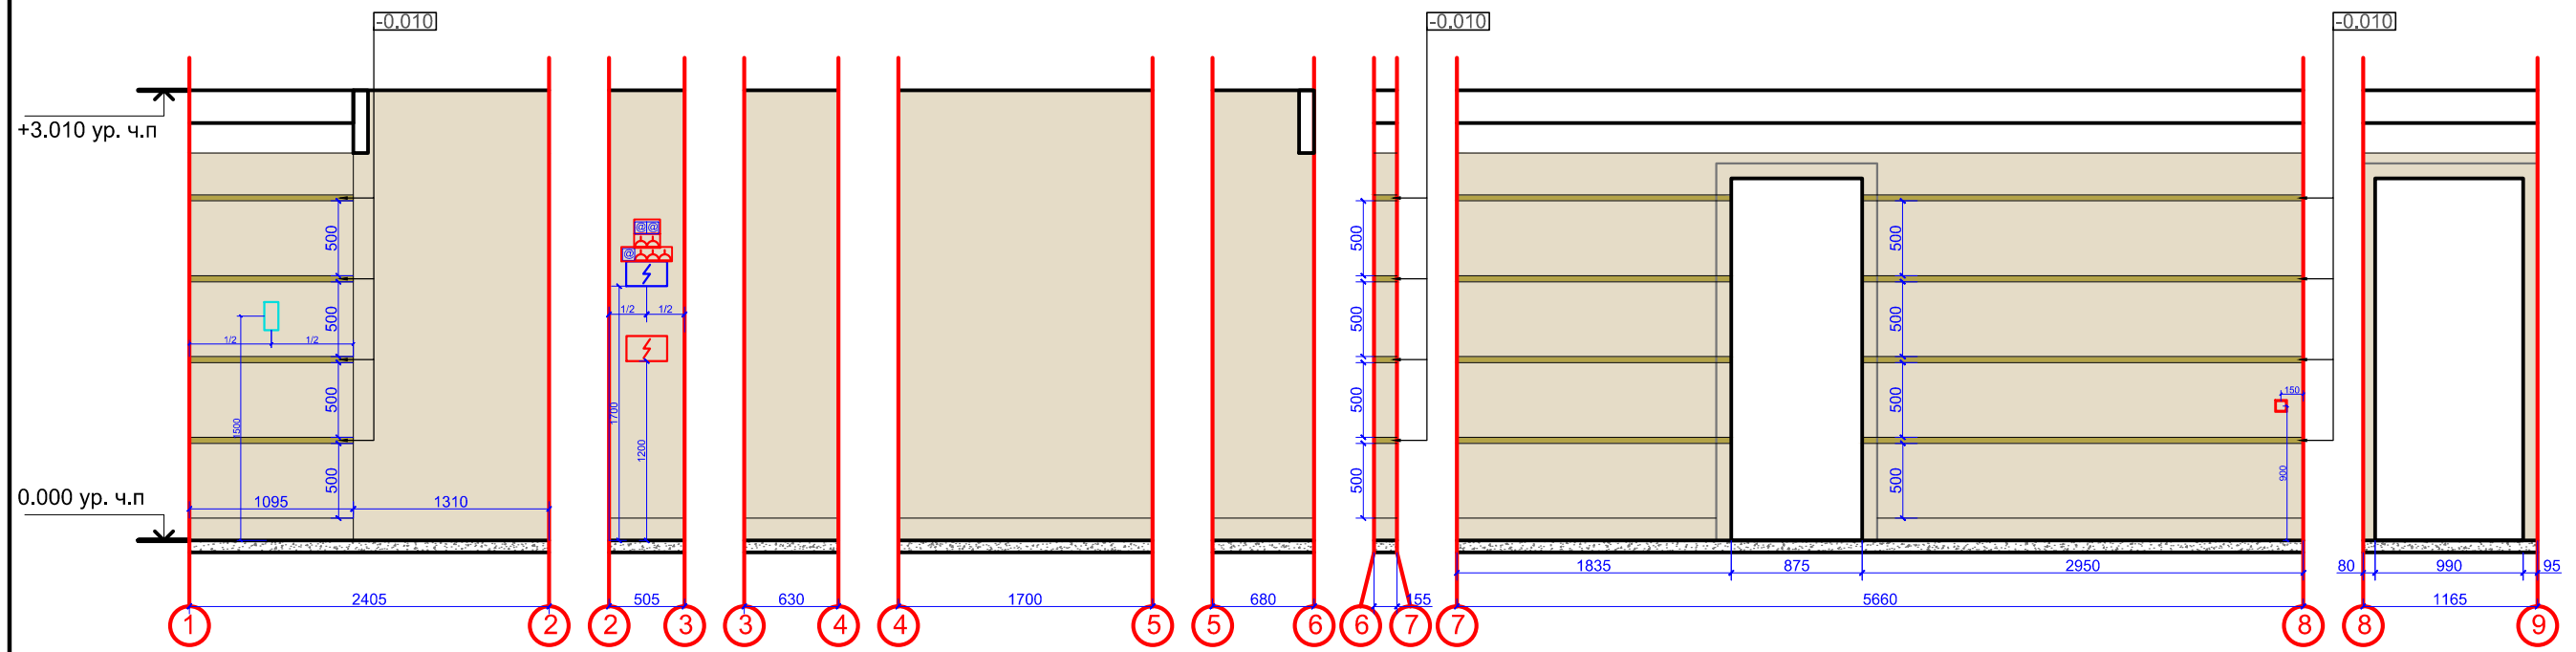

Отделочные материалы вы можете приобрести в салоне ГК Фундамент

**ПРИМЕЧАНИЯ:**

Все размеры даны от уровня чистого пола 0.000 (монтаж выравнивающей стяжки и напольного покрытия)  
 Высота стяжки условно принята в 80 мм  
 Расположение электро- и сантех- выводов кухни уточнить по тех.картам поставщика оборудования  
 Материалы рассчитаны без учета запаса  
 Размеры со \* (звездочкой) уточнить дополнительно  
 Красные размеры выдержать в чистоте  
 В санузлах смонтировать ревизионные люки для доступа к коммуникациям  
 Точное месторасположение уточнить по месту при согласовании с заказчиком  
 Раскладка керамогранита/керамической плитки дана без учета шва.  
 Площадь керамогранита/керамической плитки дана без учета на подрезку  
 На углах плитку запилить под 45°




**Условные обозначения:**

	Покраска - 1	42.50 м2
	Гипсовое панно	5.30 м2
	Декоративный металлизированный профиль 40мм	30.00 п.м.
	Гладкотянутый молдинг, а=120мм	12.00 п.м.
	Гладкотянутый молдинг, а=60мм	11.00 п.м.
	Плинтус, а=150мм	13.00 п.м.

Материалы рассчитаны без учета запаса!

Должность	Фамилия	Дата	Подпись	<b>ЖК Сетунь</b>	Стадия	Лист	Листов
Архитектор					дп	17	32
Дизайнер					 WWW.FUNDAMENT.RU (495) 788-08-08		
Заказчик							
Развертки стен. Холл							




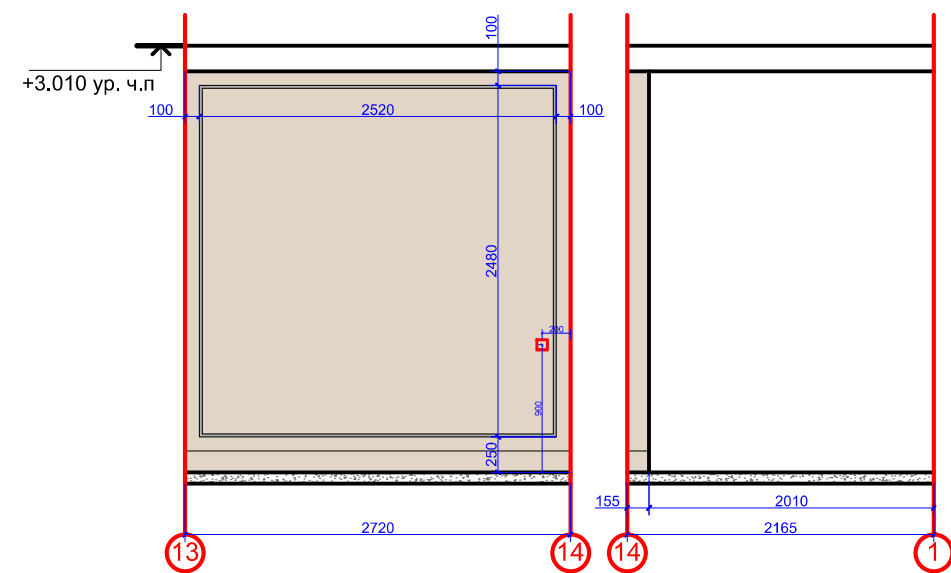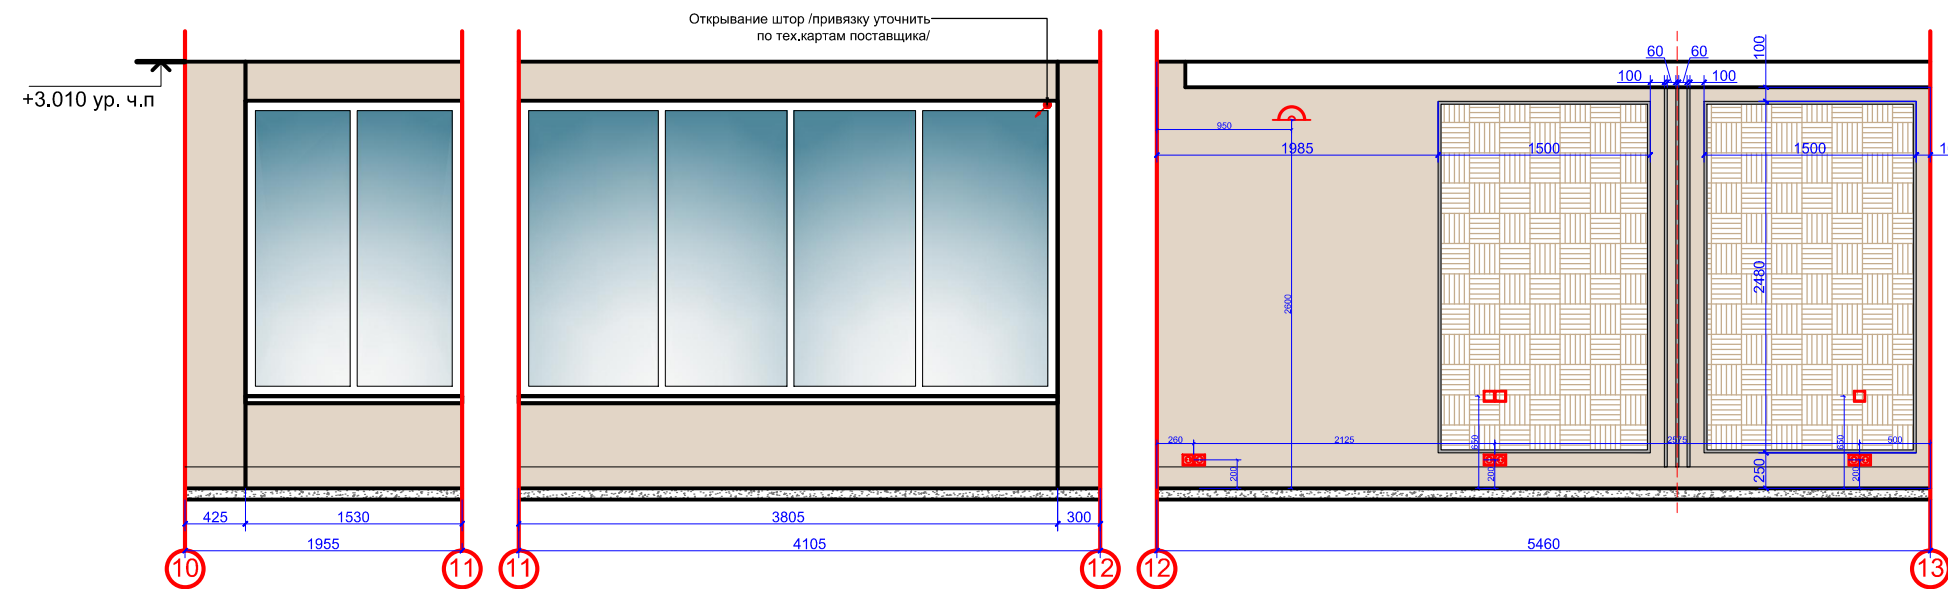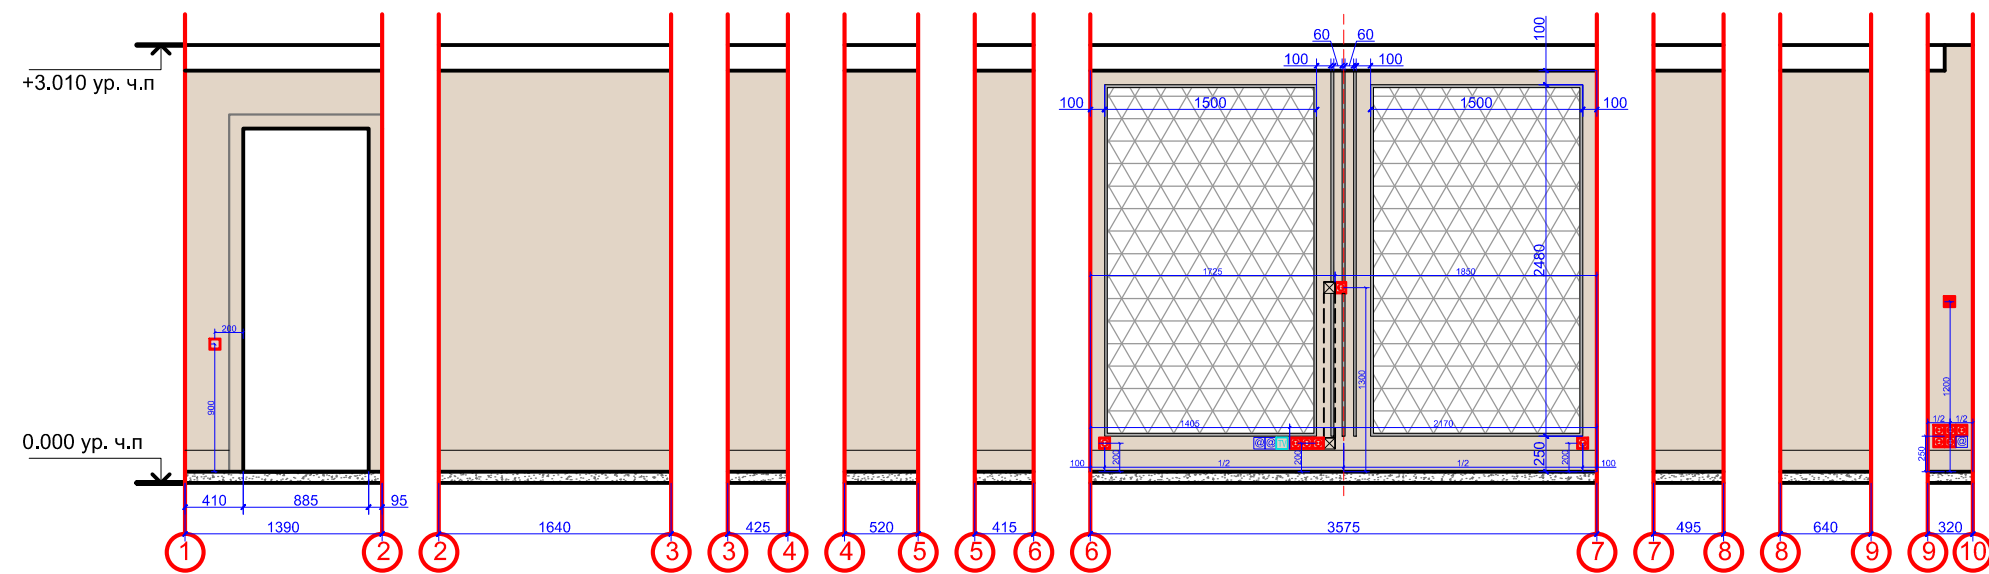

Отделочные материалы вы можете приобрести в салоне ГК Фундамент


Условные обозначения:		
	Декоративная штукатурка - 1	40.80 м2
	Обои - 2	7.10 м2
	Декоративное панно - 1	7.10 м2
	Молдинг, а=20мм	59.00 п.м.
	Плинтус, а=150мм	23.00 п.м.

Материалы рассчитаны без учета запаса!

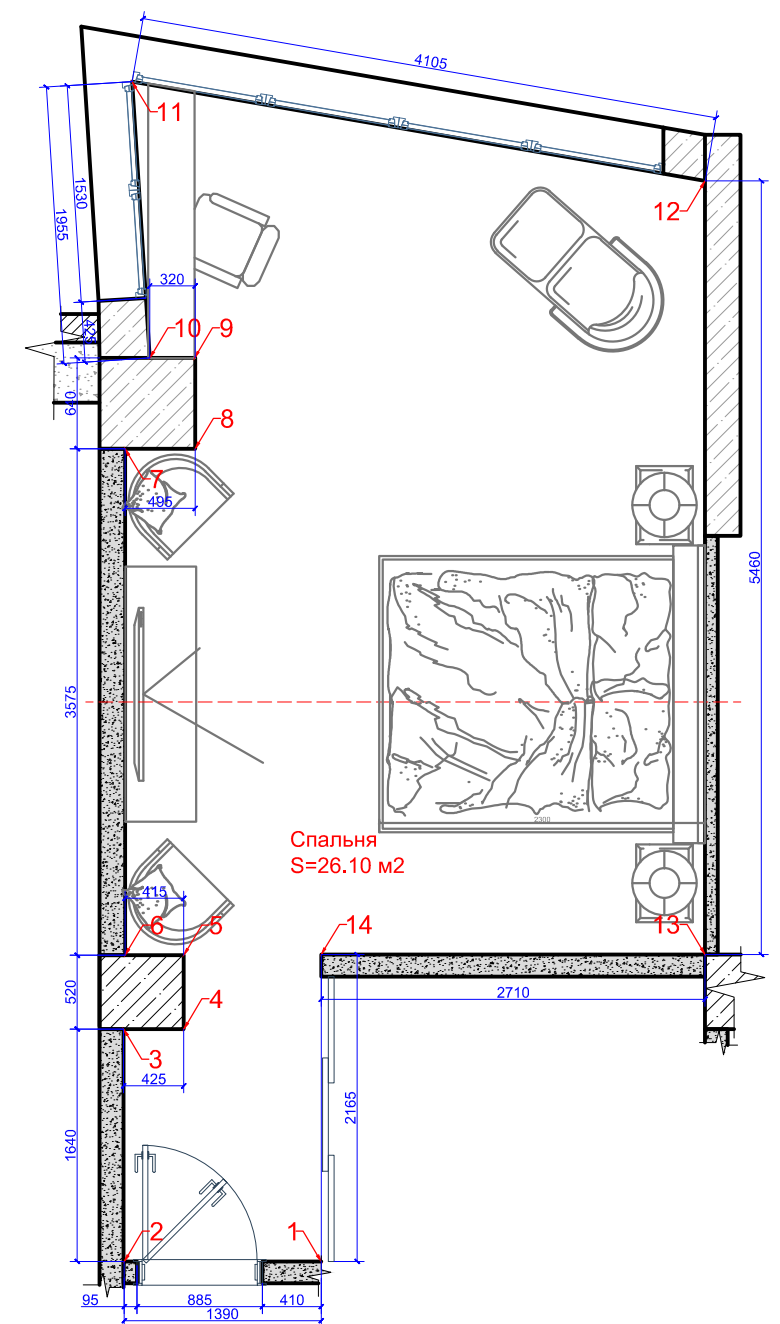

**ПРИМЕЧАНИЯ:**  
 Все размеры даны от уровня чистого пола 0,000 (монтаж выравнивающей стяжки и напольного покрытия)  
 Высота стяжки условно принята в 80 мм  
 Материалы рассчитаны без учета запаса  
 Размеры со \* (звездочкой) уточнить дополнительно  
 Красные размеры выдержать в чистоте  
 Выводы для ДК уточнить по тех.картам оборудования после выбора заказчиком

Должность	Фамилия	Дата	Подпись	ЖК Сетунь	Стадия	Лист	Листов	
Архитектор					Развертки стен. Спальня	ДП	19	32
Дизайнер						<b>ФУНДАМЕНТ</b> ГРУППА КОМПАНИЙ WWW.FUNDAMENT.RU (495) 788-08-08		
Заказчик								

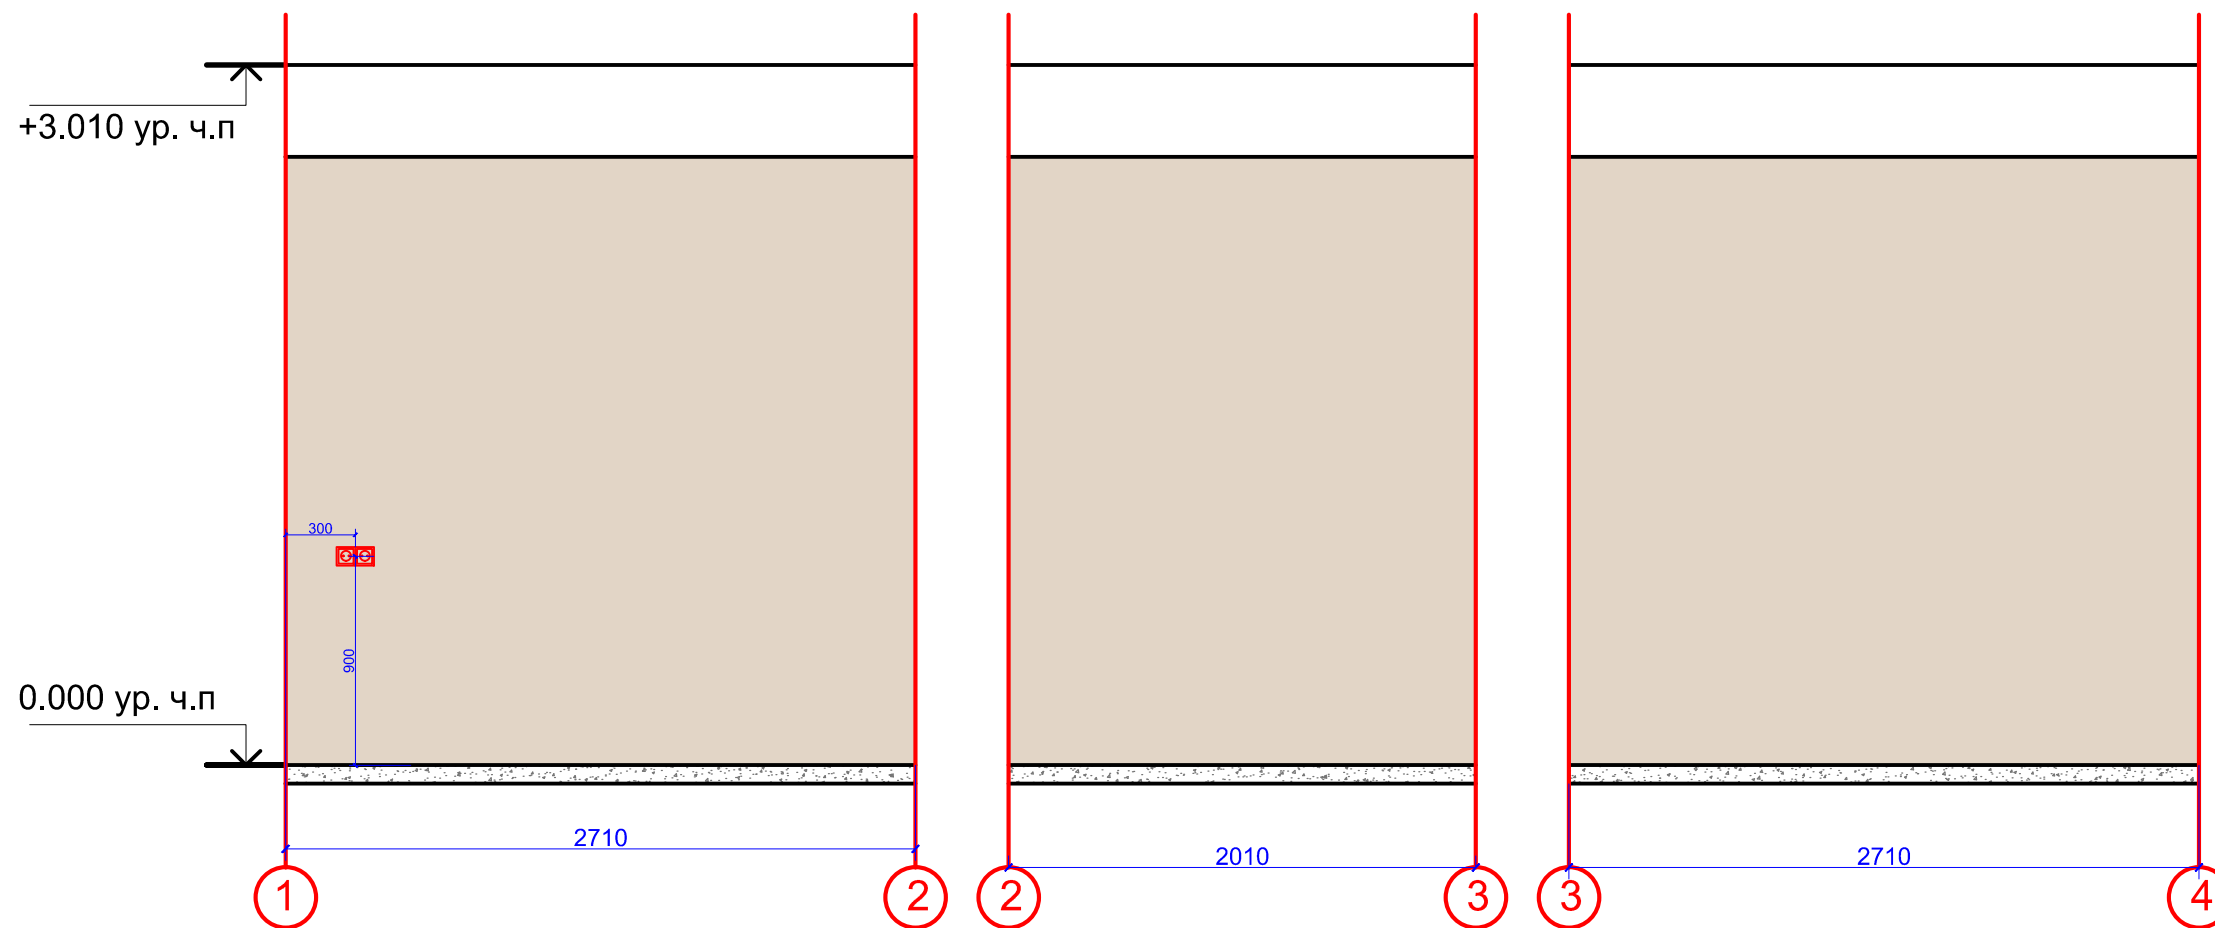

Отделочные материалы вы можете приобрести в салоне ГК Фундамент

**Условные обозначения:**

	Покраска - 3	19.40 м2
--	--------------	----------

Материалы рассчитаны без учета запаса!

**ПРИМЕЧАНИЯ:**


Все размеры даны от уровня чистого пола 0.000 (монтаж выравнивающей стяжки и напольного покрытия)


Высота стяжки условно принята в 80 мм


Материалы рассчитаны без учета запаса

Размеры со \* (звездочкой) уточнить дополнительно

Красные размеры выдержать в чистоте

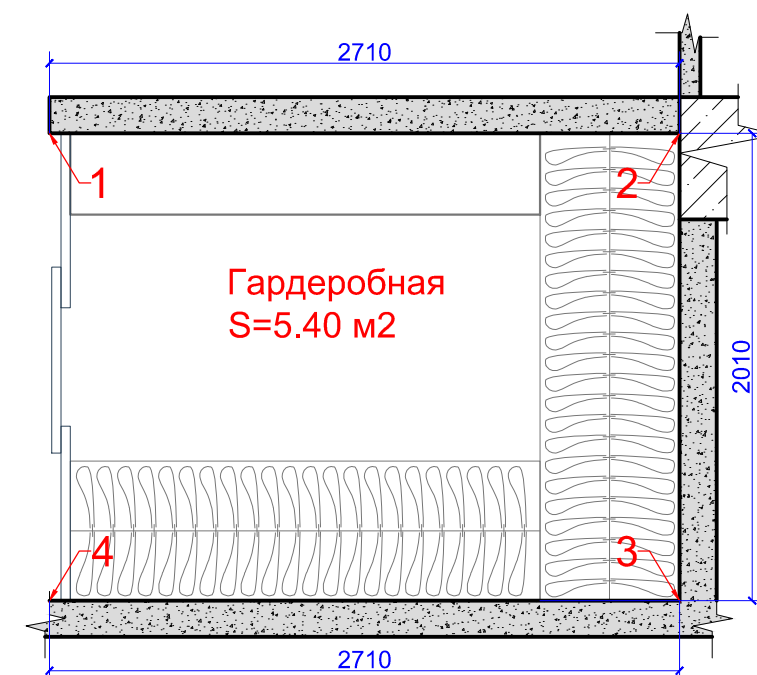



Должность	Фамилия	Дата	Подпись	<b>ЖК Сетунь</b>	Стадия	Лист	Листов
Архитектор					дп	20	32
Дизайнер					 <b>ФУНДАМЕНТ</b> ГРУППА КОМПАНИЙ WWW.FUNDAMENT.RU (495) 788-08-08		
Заказчик							
				Развертки стен. Гардеробная 1			

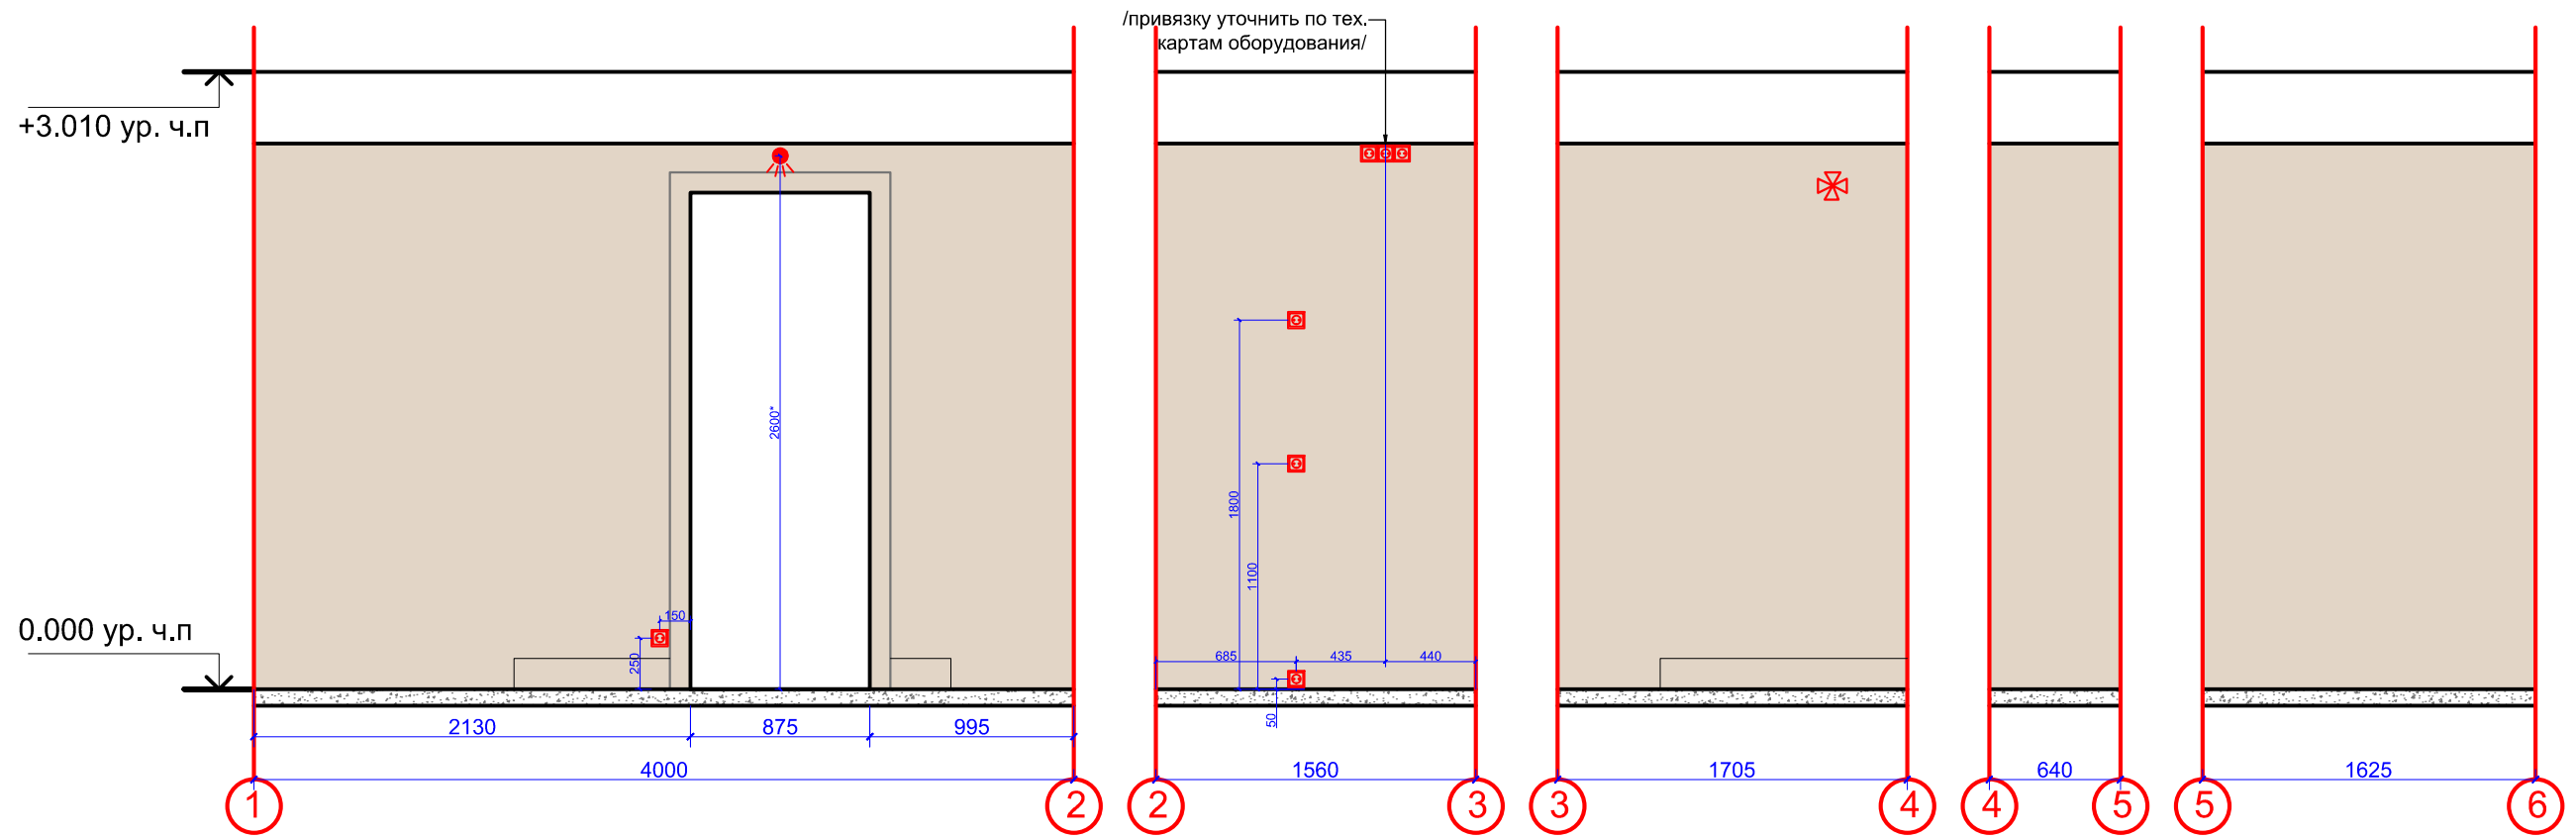

Отделочные материалы вы можете приобрести в салоне ГК Фундамент

Условные обозначения:		
	Покраска для влажных помещений - 4	30.90 м2
	Плинтус, а=150мм	3.00 п.м.


Материалы рассчитаны без учета запаса!

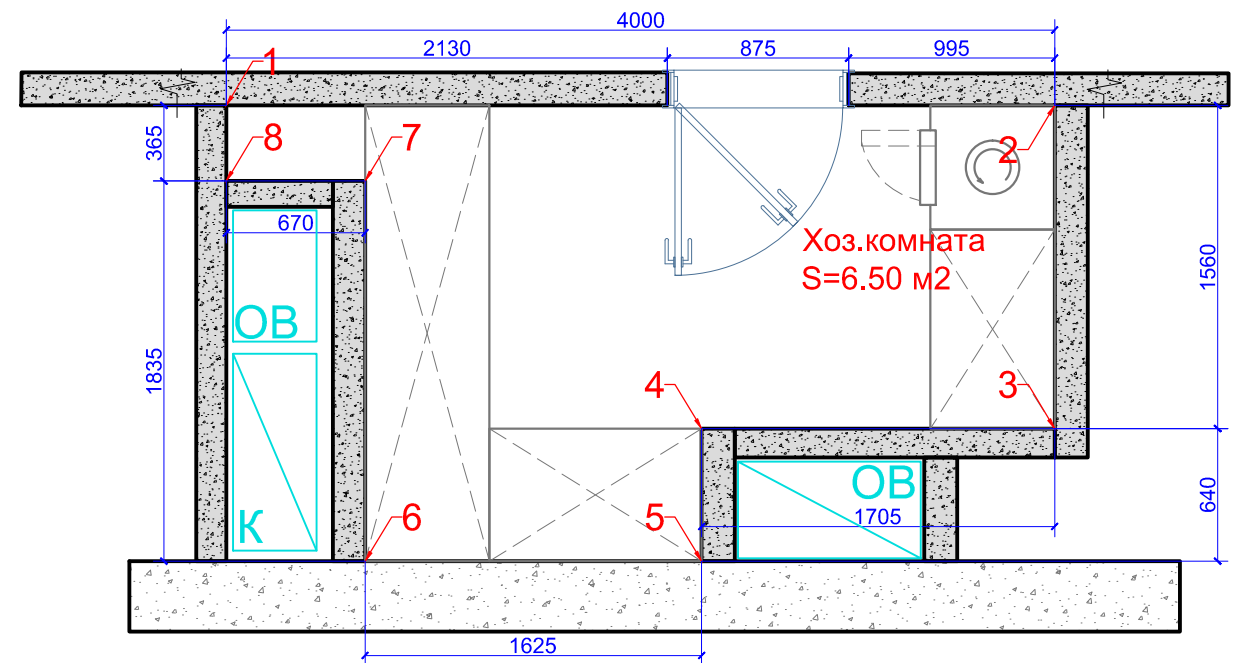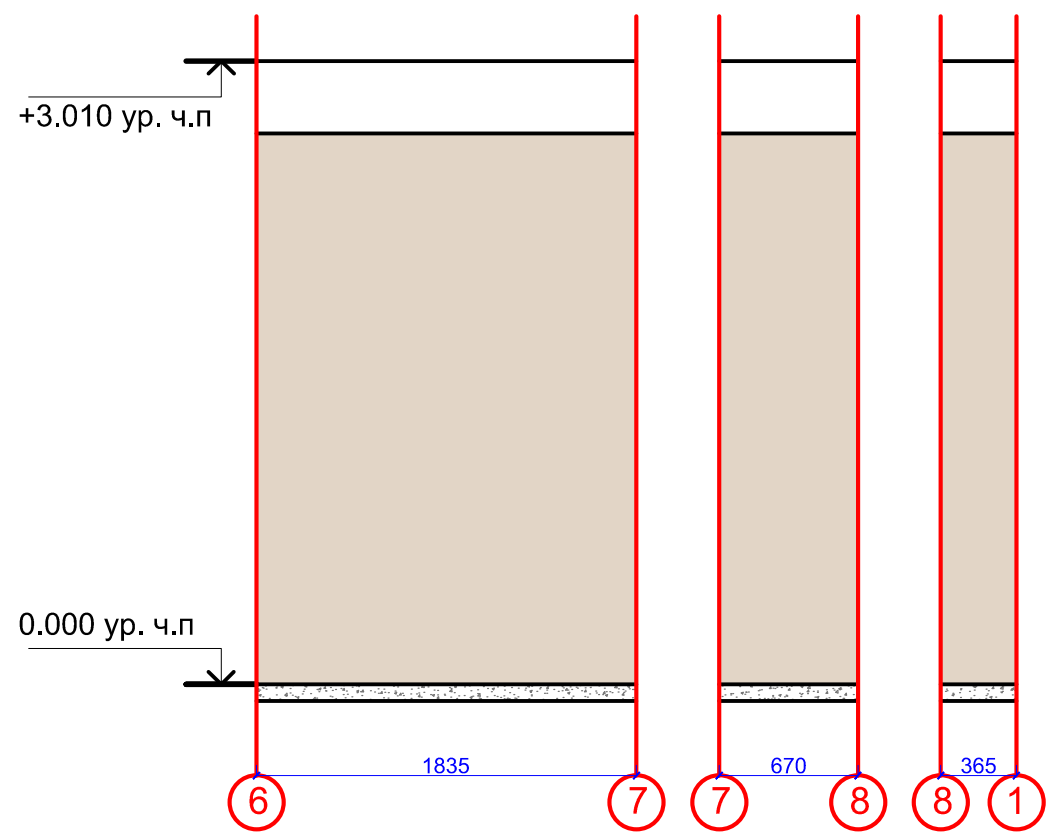

**ПРИМЕЧАНИЯ:**  
 Все размеры даны от уровня чистого пола 0.000 (монтаж выравнивающей стяжки и напольного покрытия)  
 Высота стяжки условно принята в 80 мм  
 Материалы рассчитаны без учета запаса  
 Размеры со \* (звёздочкой) уточнить дополнительно  
 Красные размеры выдержать в чистоте

Должность	Фамилия	Дата	Подпись	ЖК Сетунь	Стадия	Лист	Листов
Архитектор					Развертки стен. Хоз. комната	ДП	21
Дизайнер				ФУНДАМЕНТ ГРУППА КОМПАНИЙ WWW.FUNDAMENT.RU (495) 788-08-08			
Заказчик							



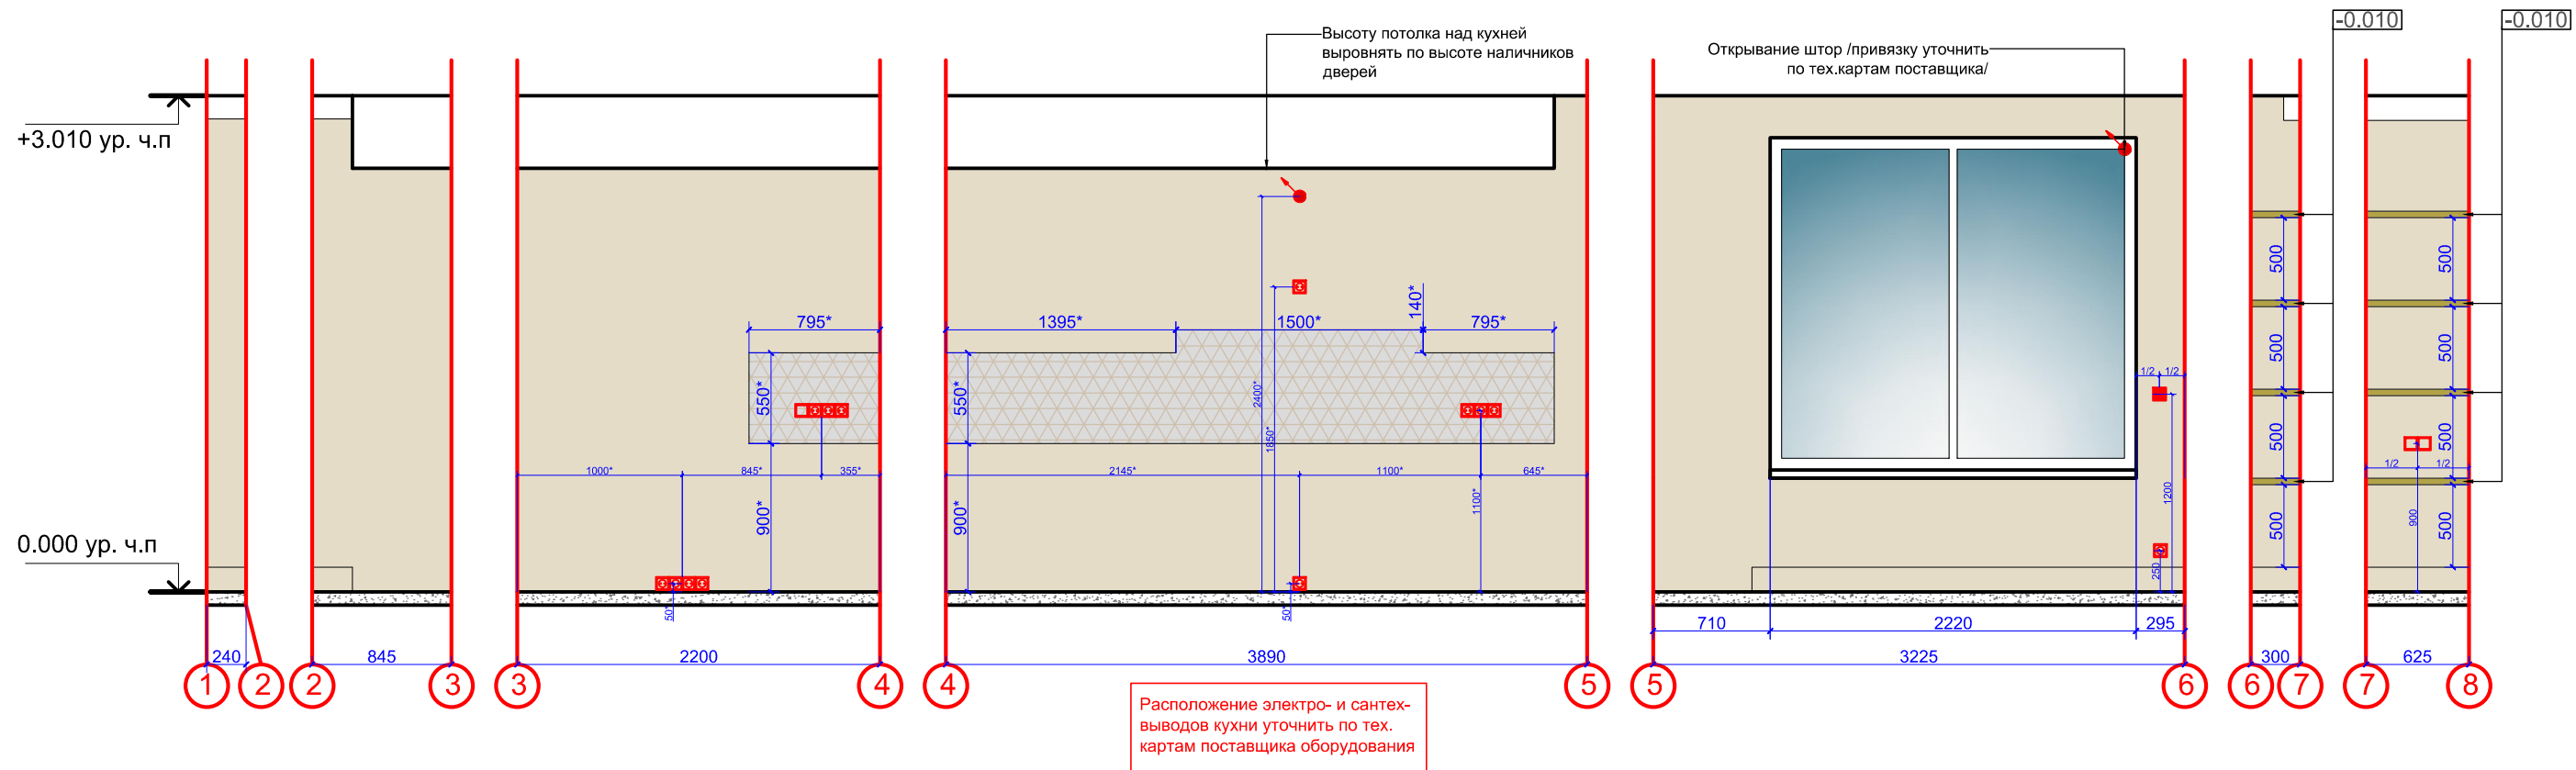

Расположение электро- и сантех-выводов кухни уточнить по тех.картам поставщика оборудования


Отделочные материалы вы можете приобрести в салоне ГК Фундамент

**ПРИМЕЧАНИЯ:**  
 Все размеры даны от уровня чистого пола 0.000 (монтаж выравнивающей стяжки и напольного покрытия)  
 Высота стяжки условно принята в 80 мм  
 Расположение электро- и сантех- выводов кухни уточнить по тех.картам поставщика оборудования  
 Материалы рассчитаны без учета запаса  
 Размеры со \* (звездочкой) уточнить дополнительно  
 Красные размеры выдержать в чистоте  
 Раскладка керамогранита/керамической плитки дана без учета шва.  
 Площадь керамогранита/керамической плитки дана без учета на подрезку  
 На углах плитку запилить под 45°


**Условные обозначения:**

	Покраска - 1	23.70 м2
	Кухонный фартук	2.70 м2
	Декоративный металлизированный профиль 40мм	4.00 п.м.
	Плинтус, а=150мм	6.00 п.м.

Материалы рассчитаны без учета запаса!

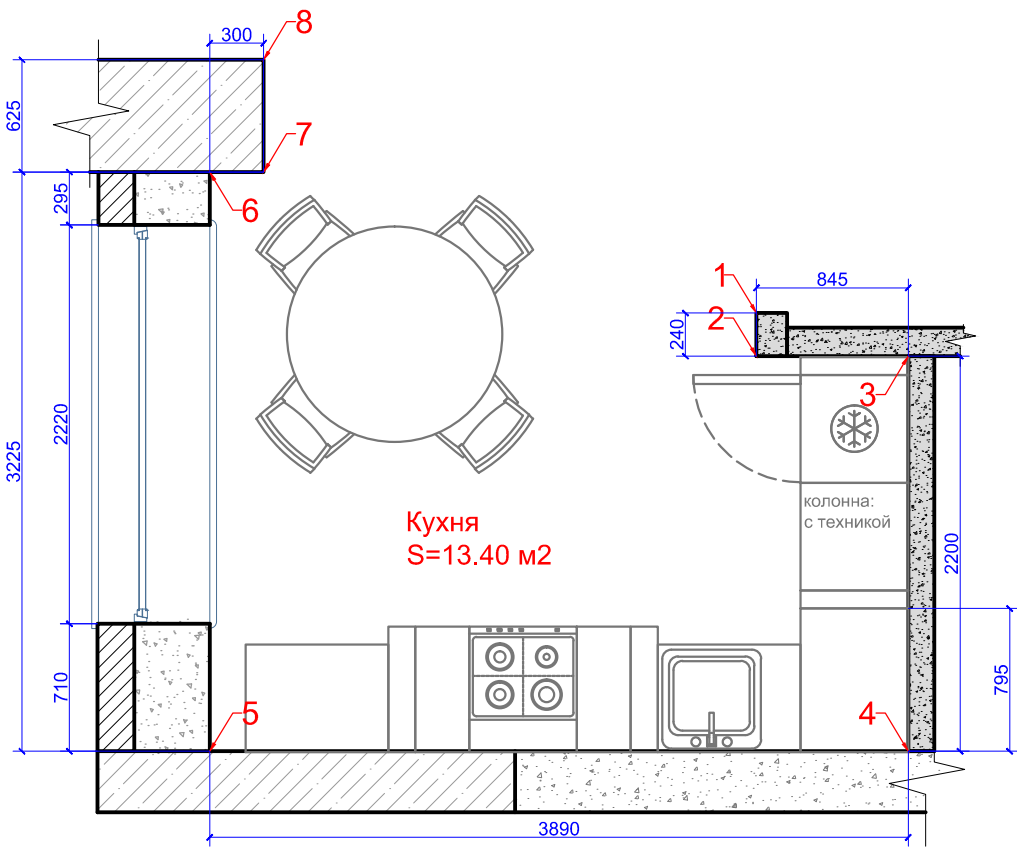



Должность	Фамилия	Дата	Подпись	<b>ЖК Сетунь</b>	Стадия	Лист	Листов
Архитектор					дп	22	32
Дизайнер					<b>ФУНДАМЕНТ</b> ГРУППА КОМПАНИЙ WWW.FUNDAMENT.RU (495) 788-08-08		
Заказчик							
Развертки стен. Кухня							

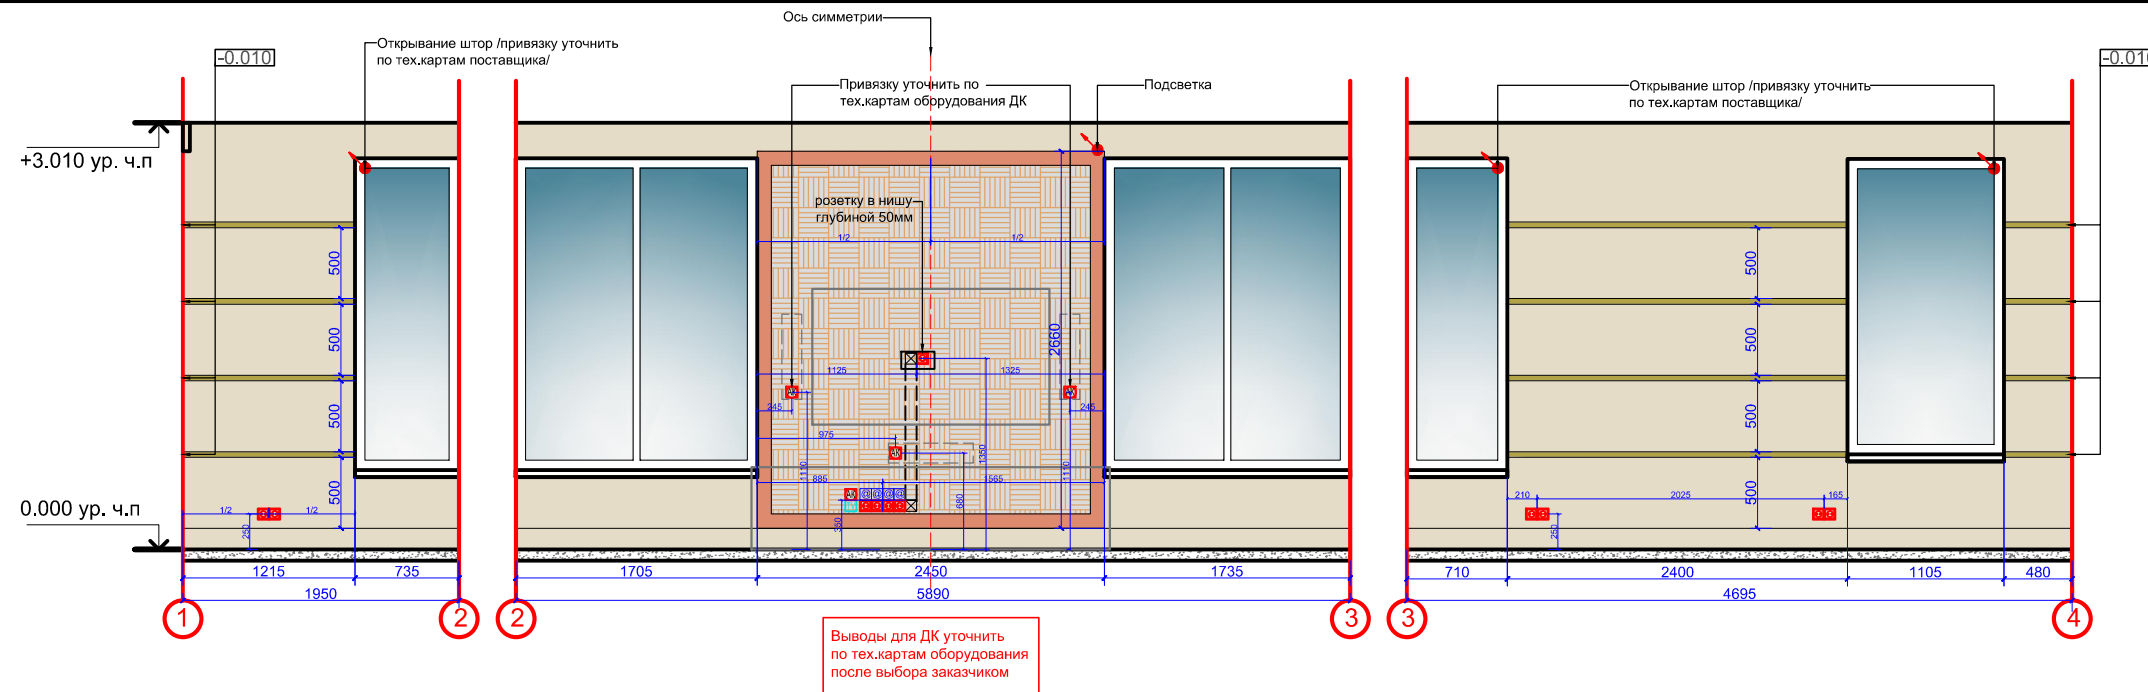

Отделочные материалы вы можете приобрести в салоне ГК Фундамент

Условные обозначения:		
	Покраска - 1	28.90 м2
	Стеновая панель	13.30 м2
	Зеркало	2.70 м2
	Металлический профиль	17.00 п.м.
	Декоративный металлизированный профиль 40мм	12.00 п.м.
	Молдинг, а=20мм	14.00 п.м.
	Плинтус, а=150мм	19.00 п.м.

Материалы рассчитаны без учета запаса!

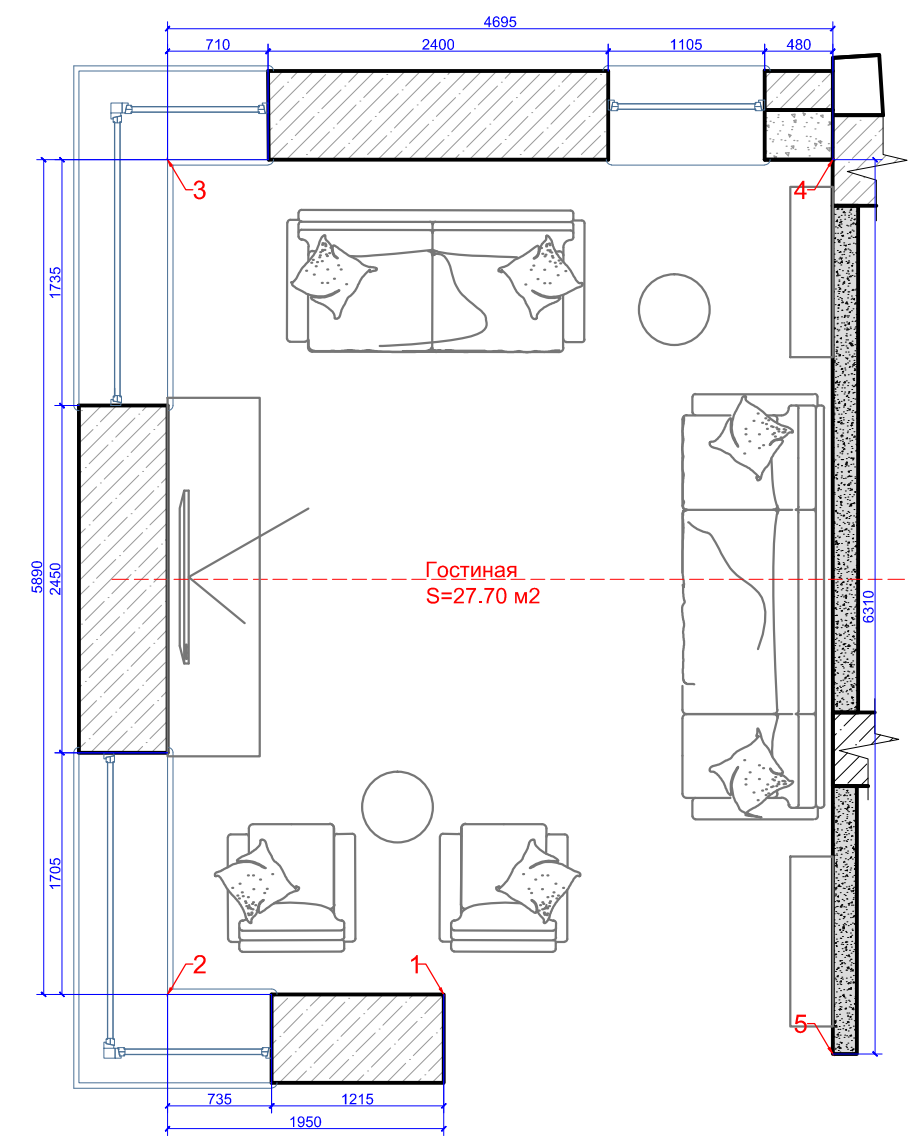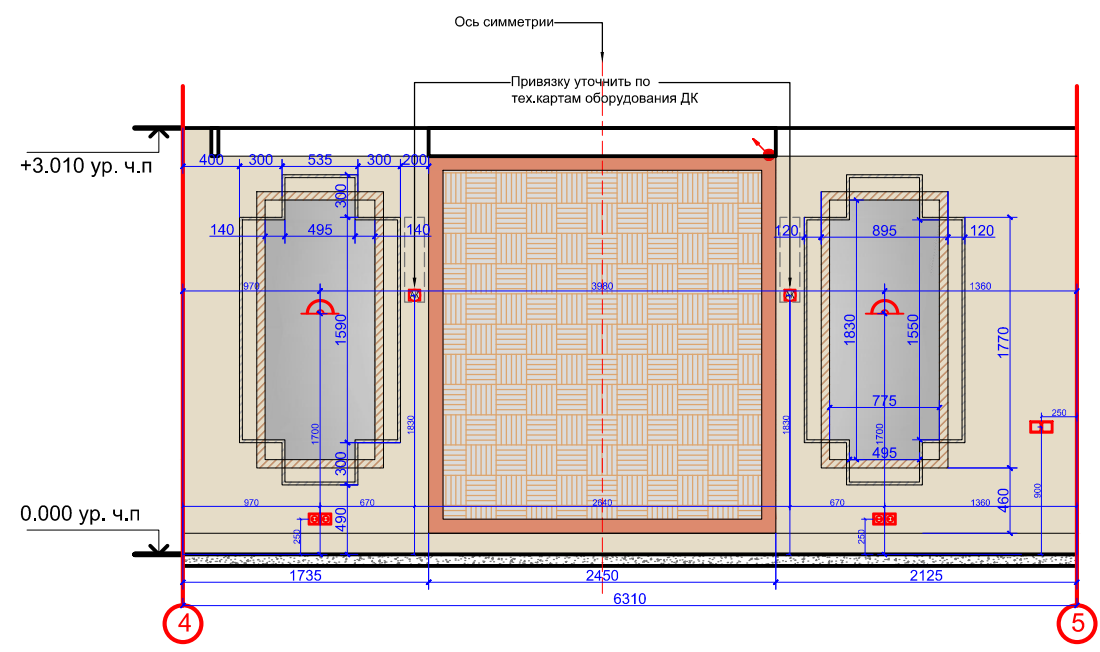

**ПРИМЕЧАНИЯ:**  
 Все размеры даны от уровня чистого пола 0.000 (монтаж выравнивающей стяжки и напольного покрытия)  
 Высота стяжки условно принята в 80 мм  
 Материалы рассчитаны без учета запаса  
 Размеры со \* (звездочкой) уточнить дополнительно  
 Красные размеры выдержать в чистоте  
 Выводы для ДК уточнить по тех.картам оборудования после выбора заказчиком

Должность	Фамилия	Дата	Подпись	ЖК Сетунь	Стадия	Лист	Листов
Архитектор					дп	23	32
Дизайнер					Развертки стен. Гостиная		
Заказчик							
					<b>ФУНДАМЕНТ</b> ГРУППА КОМПАНИЙ WWW.FUNDAMENT.RU (495) 788-08-08		