

Керамогранит URBATEK Xlight Kala White Polished 120x120 см


Керамогранит Aparici Ceramica Omega Gold 59.55 x 59.55 см

Отделочные материалы вы можете приобрести в салоне ГК Фундамент

Условные обозначения:

	Панно из керамогранита /нарезка/ см. раскладку плитки ванной	Спо полу 5.30 м2 18 шт
	Керамогранит URBATEK Xlight Kala White Polished A 120x250 см	1 шт.
	Керамогранит URBATEK Xlight Kala White Polished B 120x250 см	1 шт.
	Керамогранит Aparici Ceramica Omega Gold 60x60 см нарезать плитками 1x60 см	5.70 п.м.

Материалы рассчитаны без учета запаса!

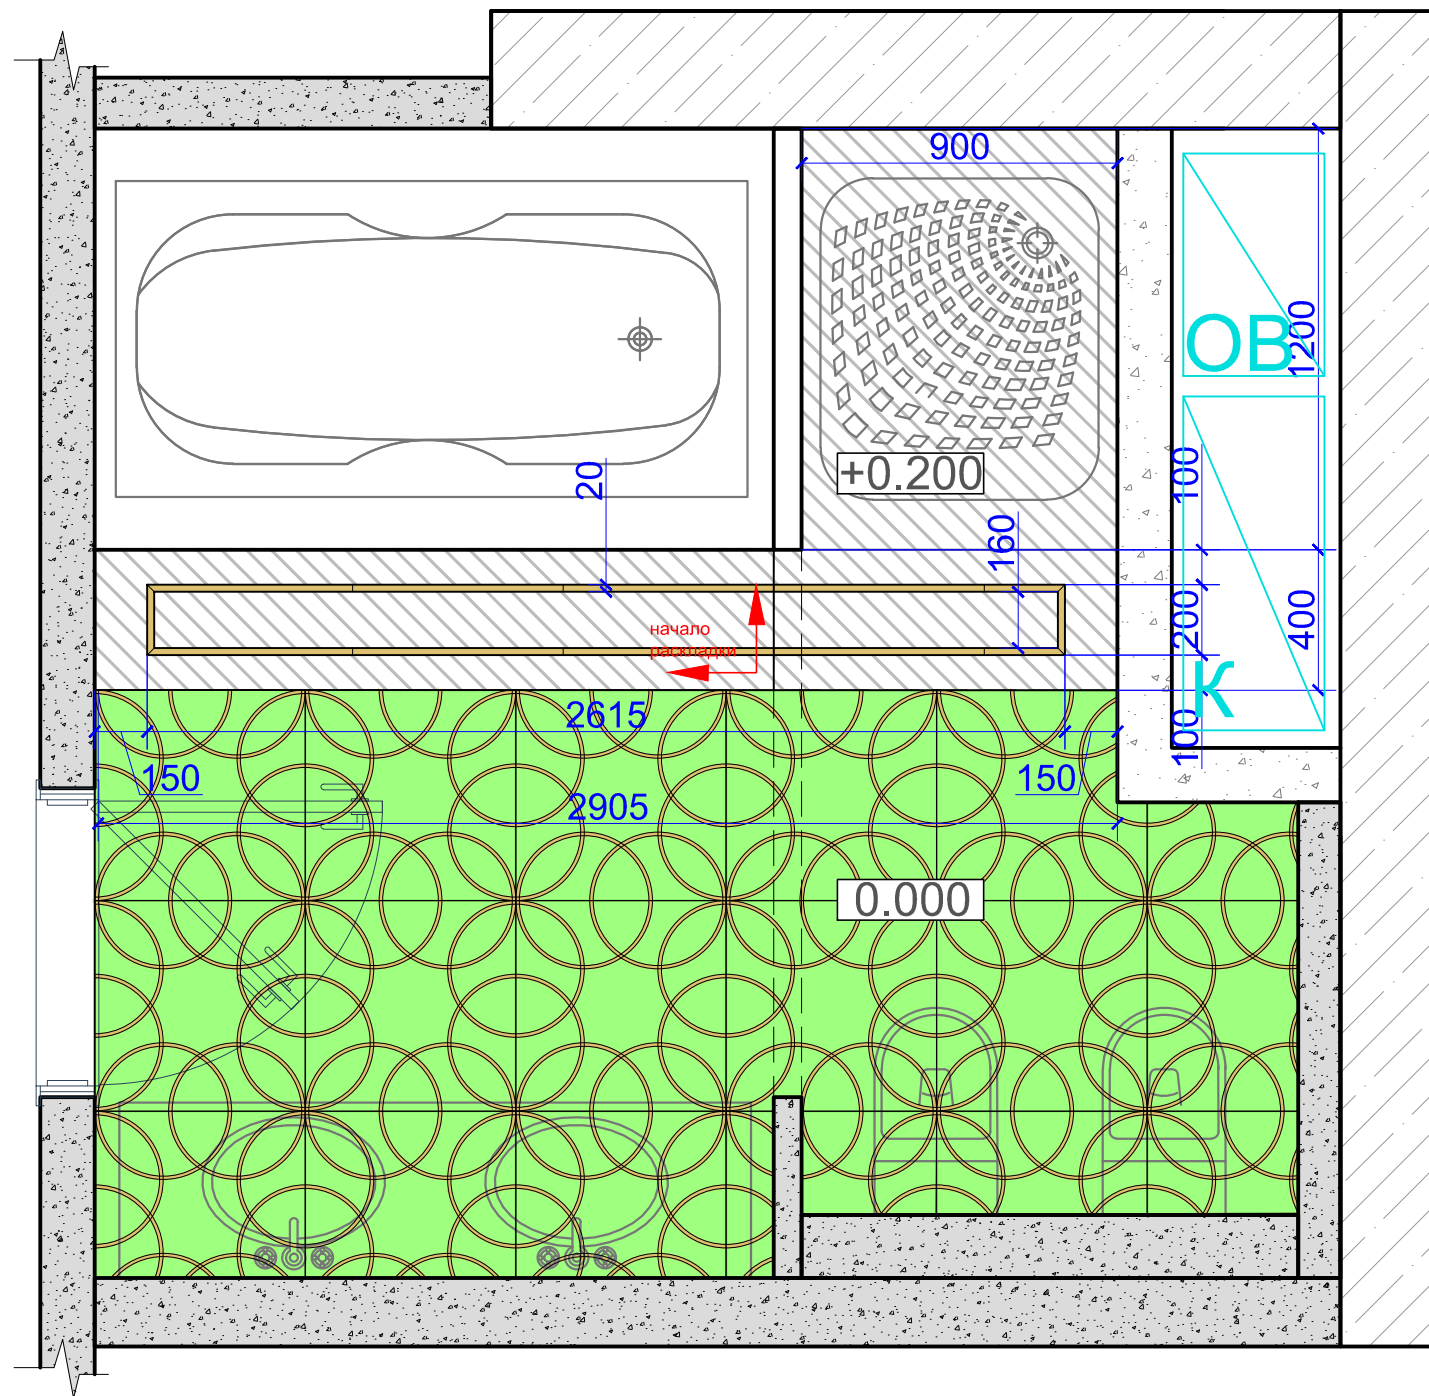



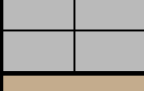




Должность	Фамилия	Дата	Подпись	ЖК Сетунь	Стадия	Лист	Листов
Архитектор					ДП	05	32
Дизайнер					Раскладка плитки. Ванная.		
Заказчик							
				ФУНДАМЕНТ ГРУППА КОМПАНИЙ WWW.FUNDAMENT.RU (495) 788-08-08			


ПРИМЕЧАНИЯ:


Напольное покрытие смонтировать в один уровень во всех помещениях, если не указано иное
Укладывать финишные напольные покрытия в один уровень, БЕЗ ПЕРЕПАДОВ. При заливке стяжки учесть, что финишные напольные покрытия имеют разную толщину
Все материалы посчитаны без учета запаса
В стыках различных напольных покрытий предусмотреть пробковый компенсатор, так же решить примыкание покрытий к приборам отопления
Красные размеры выдержать в чистоте
Размеры со *(звездочкой) уточнить дополнительно
Раскладка керамогранита/керамической плитки дана без учета шва.
Площадь керамогранита/керамической плитки дана без учета на подрезку

 
УСЛОВНЫЕ ОБОЗНАЧЕНИЯ:

	Керамогранит URBATEK Xlight 120x250 Kala White Polished A 120x250 см	2 шт.
	Керамогранит URBATEK Xlight 120x250 Kala White Polished B 120x250 см	2 шт.
	Керамогранит ATLAS CONCORDE MARVEL PRO Noir St. Laurent Ribbon 60x60 см нарезать плитками 3x60 см на бордюры	7.10 п.м.
	Керамогранит ATLAS CONCORDE MARVEL PRO Noir St. Laurent Ribbon 60x60 см нарезать плитками 6x60 см на бордюры	6.40 м2
	Керамогранит ATLAS CONCORDE MARVEL PRO Noir St. Laurent Ribbon 60x60 см	2.70 м2
	Керамогранит Aparici Ceramica Omega Gold 60x60 см нарезать плитками 1x60 см	9.00 п.м
	Керамогранит Aparici Ceramica Omega Gold 60x60 см нарезать плитками 12x12 см	4 шт.

Все материалы посчитаны без учета запаса

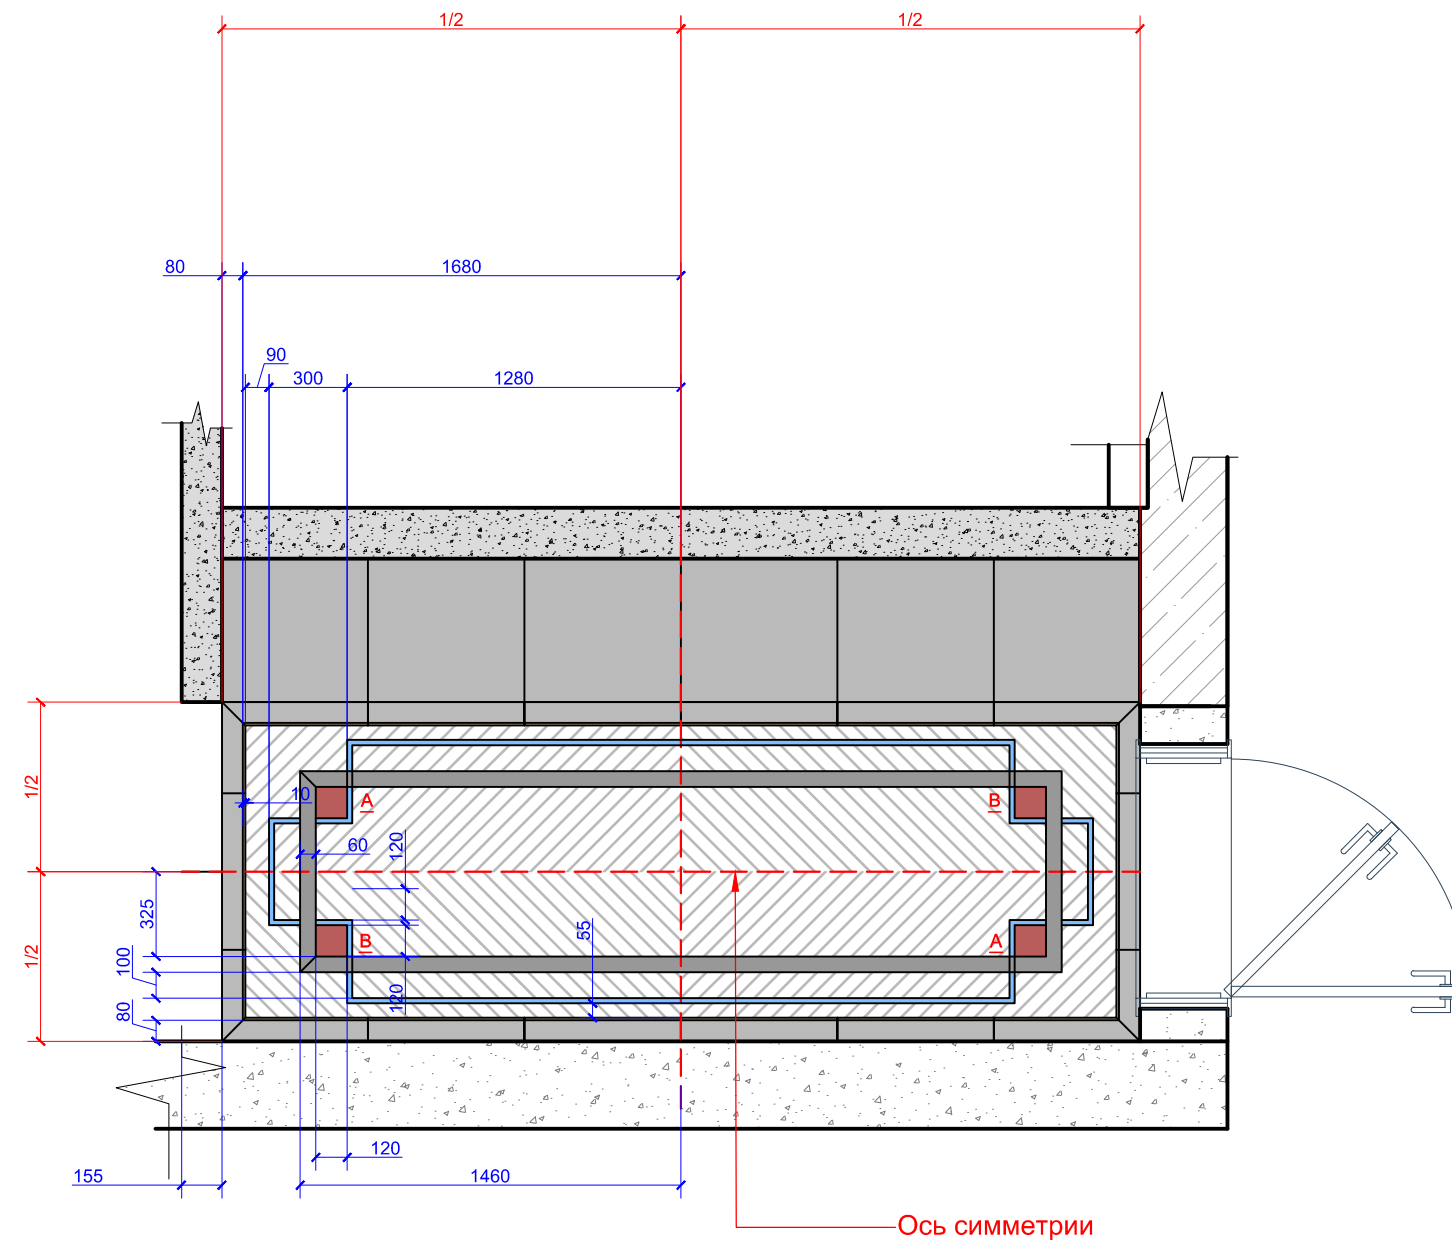

Должность	Фамилия	Дата	Подпись	ЖК Сетунь	Стадия	Лист	Листов
Архитектор					ДП	06	32
Дизайнер							
Заказчик							
План напольных покрытий. Детальный чертеж. Входная группа					 ФУНДАМЕНТ ГРУППА КОМПАНИЙ WWW.FUNDAMENT.RU (495) 788-08-08		

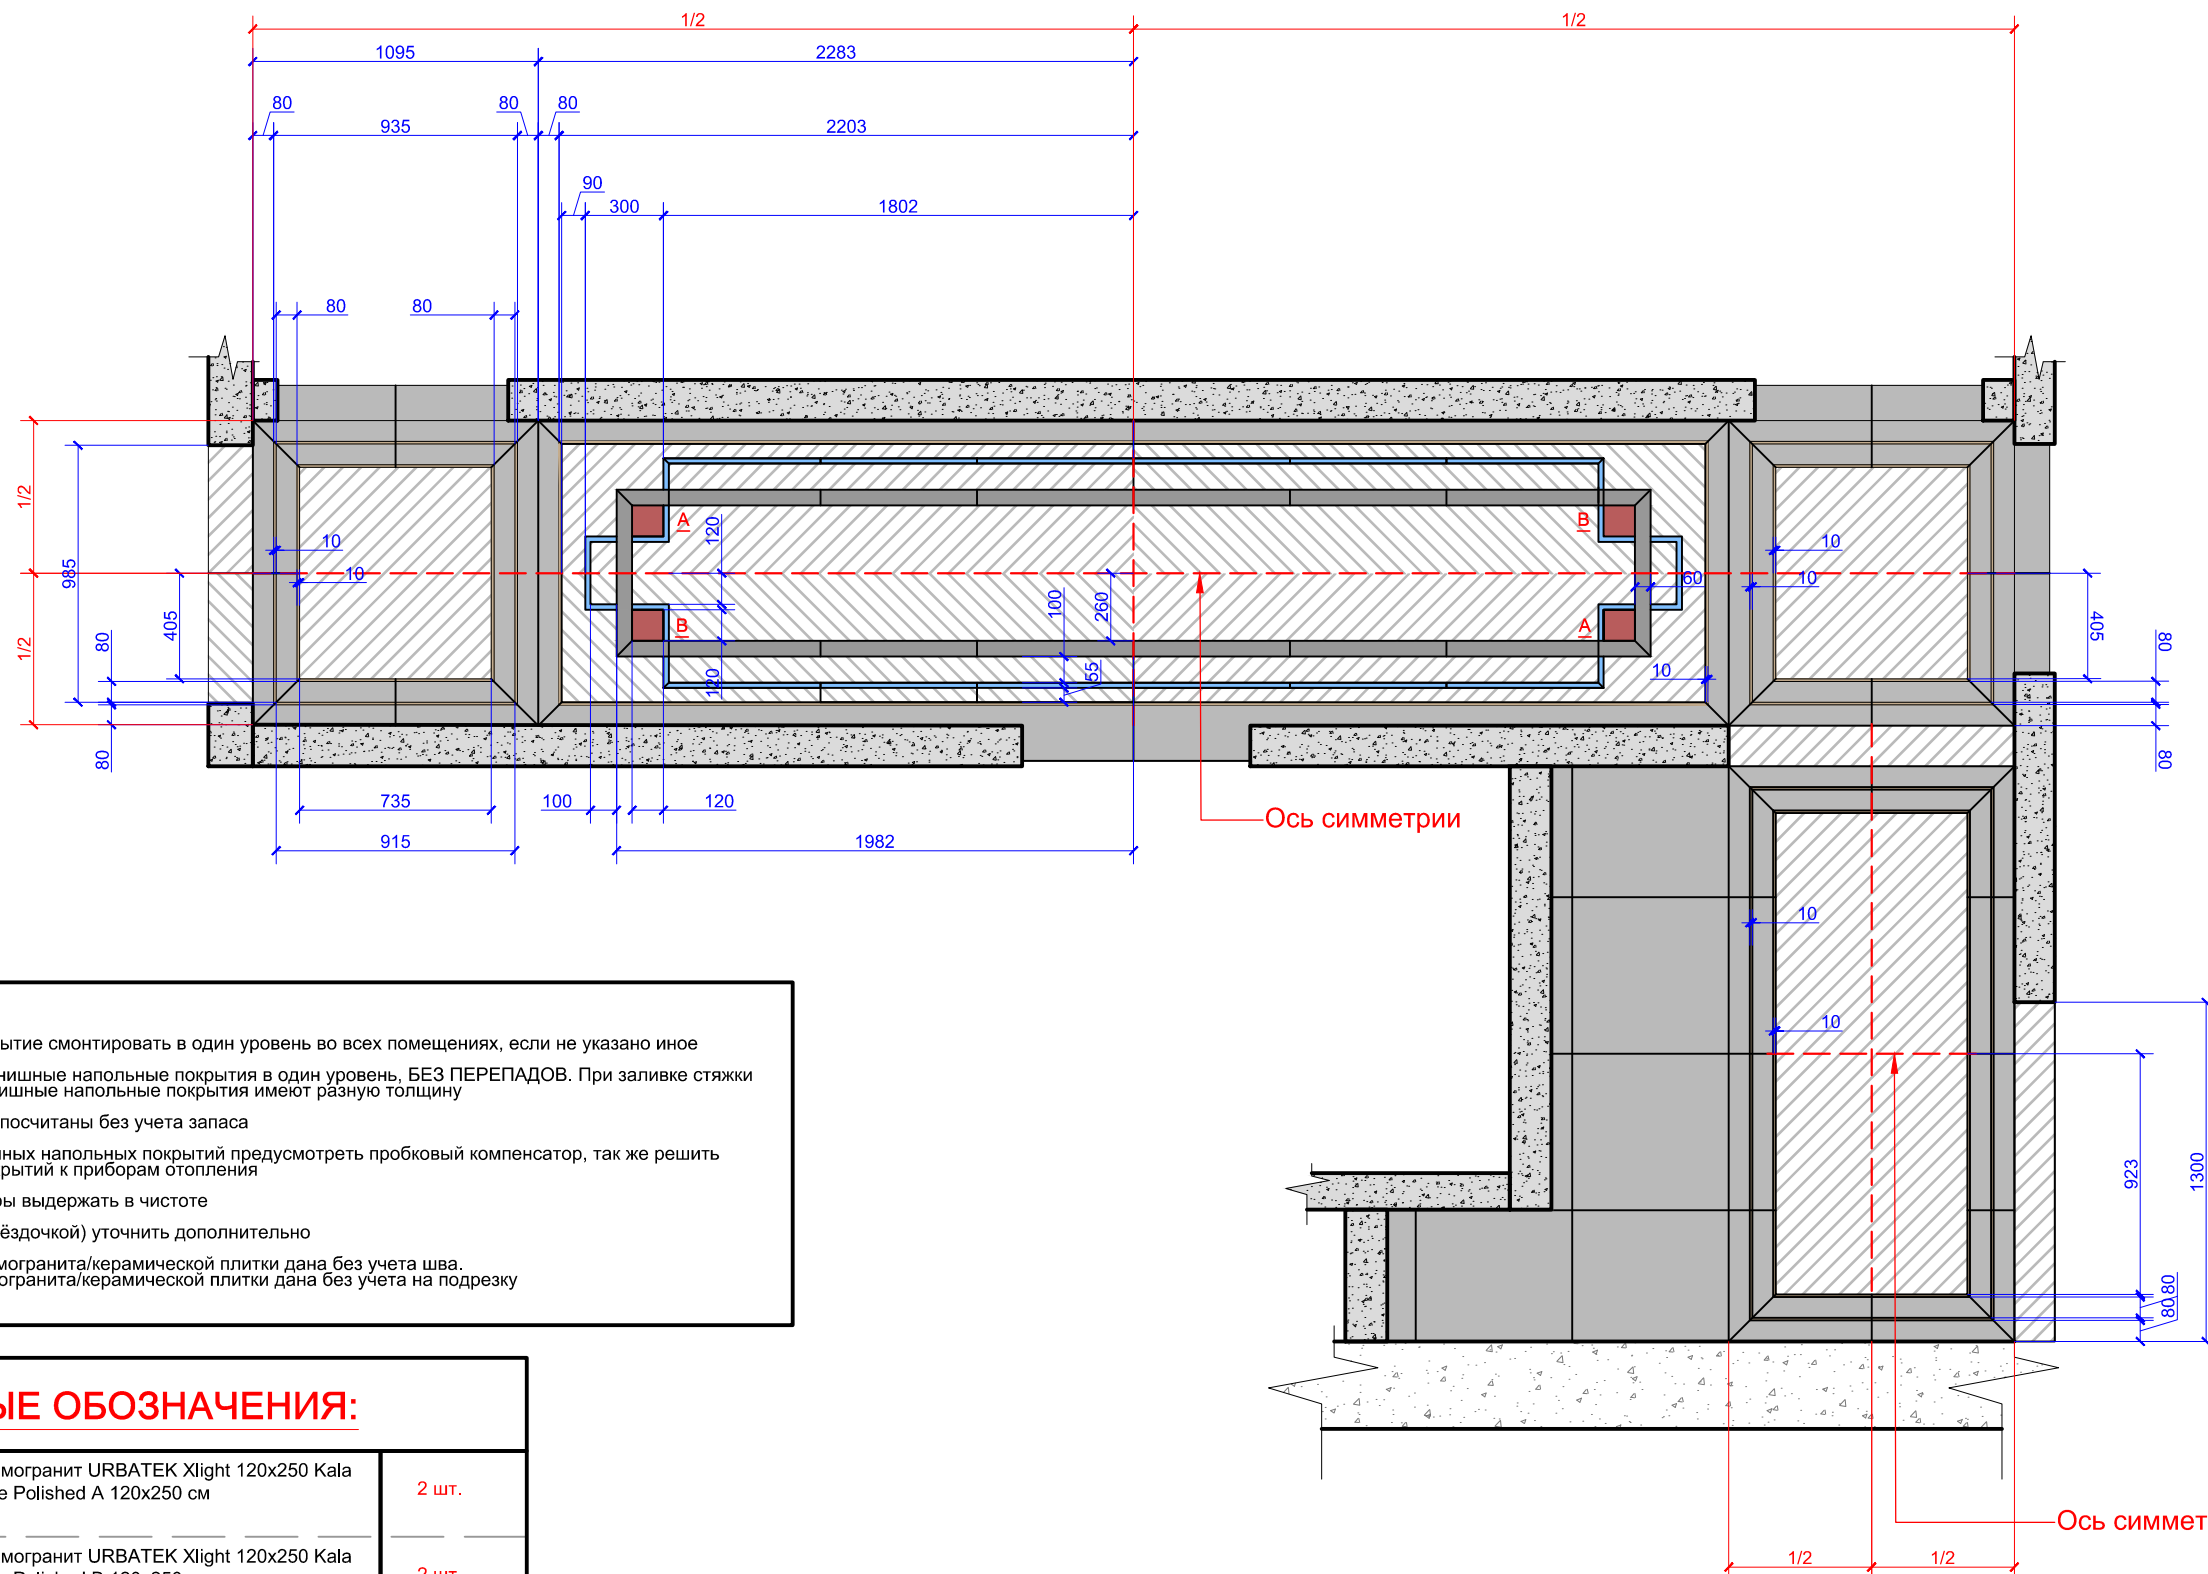

ПРИМЕЧАНИЯ:


- Напольное покрытие смонтировать в один уровень во всех помещениях, если не указано иное
- Укладывать финишные напольные покрытия в один уровень, БЕЗ ПЕРЕПАДОВ. При заливке стяжки учесть, что финишные напольные покрытия имеют разную толщину
- Все материалы посчитаны без учета запаса
- В стыках различных напольных покрытий предусмотреть пробковый компенсатор, так же решить примыкание покрытий к приборам отопления
- Красные размеры выдержать в чистоте
- Размеры со * (звездочкой) уточнить дополнительно
- Раскладка керамогранита/керамической плитки дана без учета шва. Площадь керамогранита/керамической плитки дана без учета на подрезку

УСЛОВНЫЕ ОБОЗНАЧЕНИЯ:

	Керамогранит URBATEK Xlight 120x250 Kala White Polished A 120x250 см	2 шт.
	Керамогранит URBATEK Xlight 120x250 Kala White Polished B 120x250 см	2 шт.
	Керамогранит ATLAS CONCORDE MARVEL PRO Noir St. Laurent Ribbon 60x60 см нарезать плитками 3x60 см на бордюры	9.80 п.м.
	Керамогранит ATLAS CONCORDE MARVEL PRO Noir St. Laurent Ribbon 60x60 см нарезать плитками 6x60 см на бордюры	9.20 п.м.
	Керамогранит ATLAS CONCORDE MARVEL PRO Noir St. Laurent Ribbon 60x60 см	5.40 м2
	Керамогранит Aparici Ceramica Omega Gold 60x60 см нарезать плитками 1x60 см	36.30 п.м.
	Керамогранит Aparici Ceramica Omega Gold 60x60 см нарезать плитками 12x12 см	4 шт.

Все материалы посчитаны без учета запаса

Должность	Фамилия	Дата	Подпись	ЖК Сетунь	Стадия	Лист	Листов
Архитектор				ЖК Сетунь	ДП	07	32
Дизайнер							
Заказчик							
				План напольных покрытий. Детальный чертеж. Холл	ФУНДАМЕНТ ГРУППА КОМПАНИЙ WWW.FUNDAMENT.RU (495) 788-08-08		

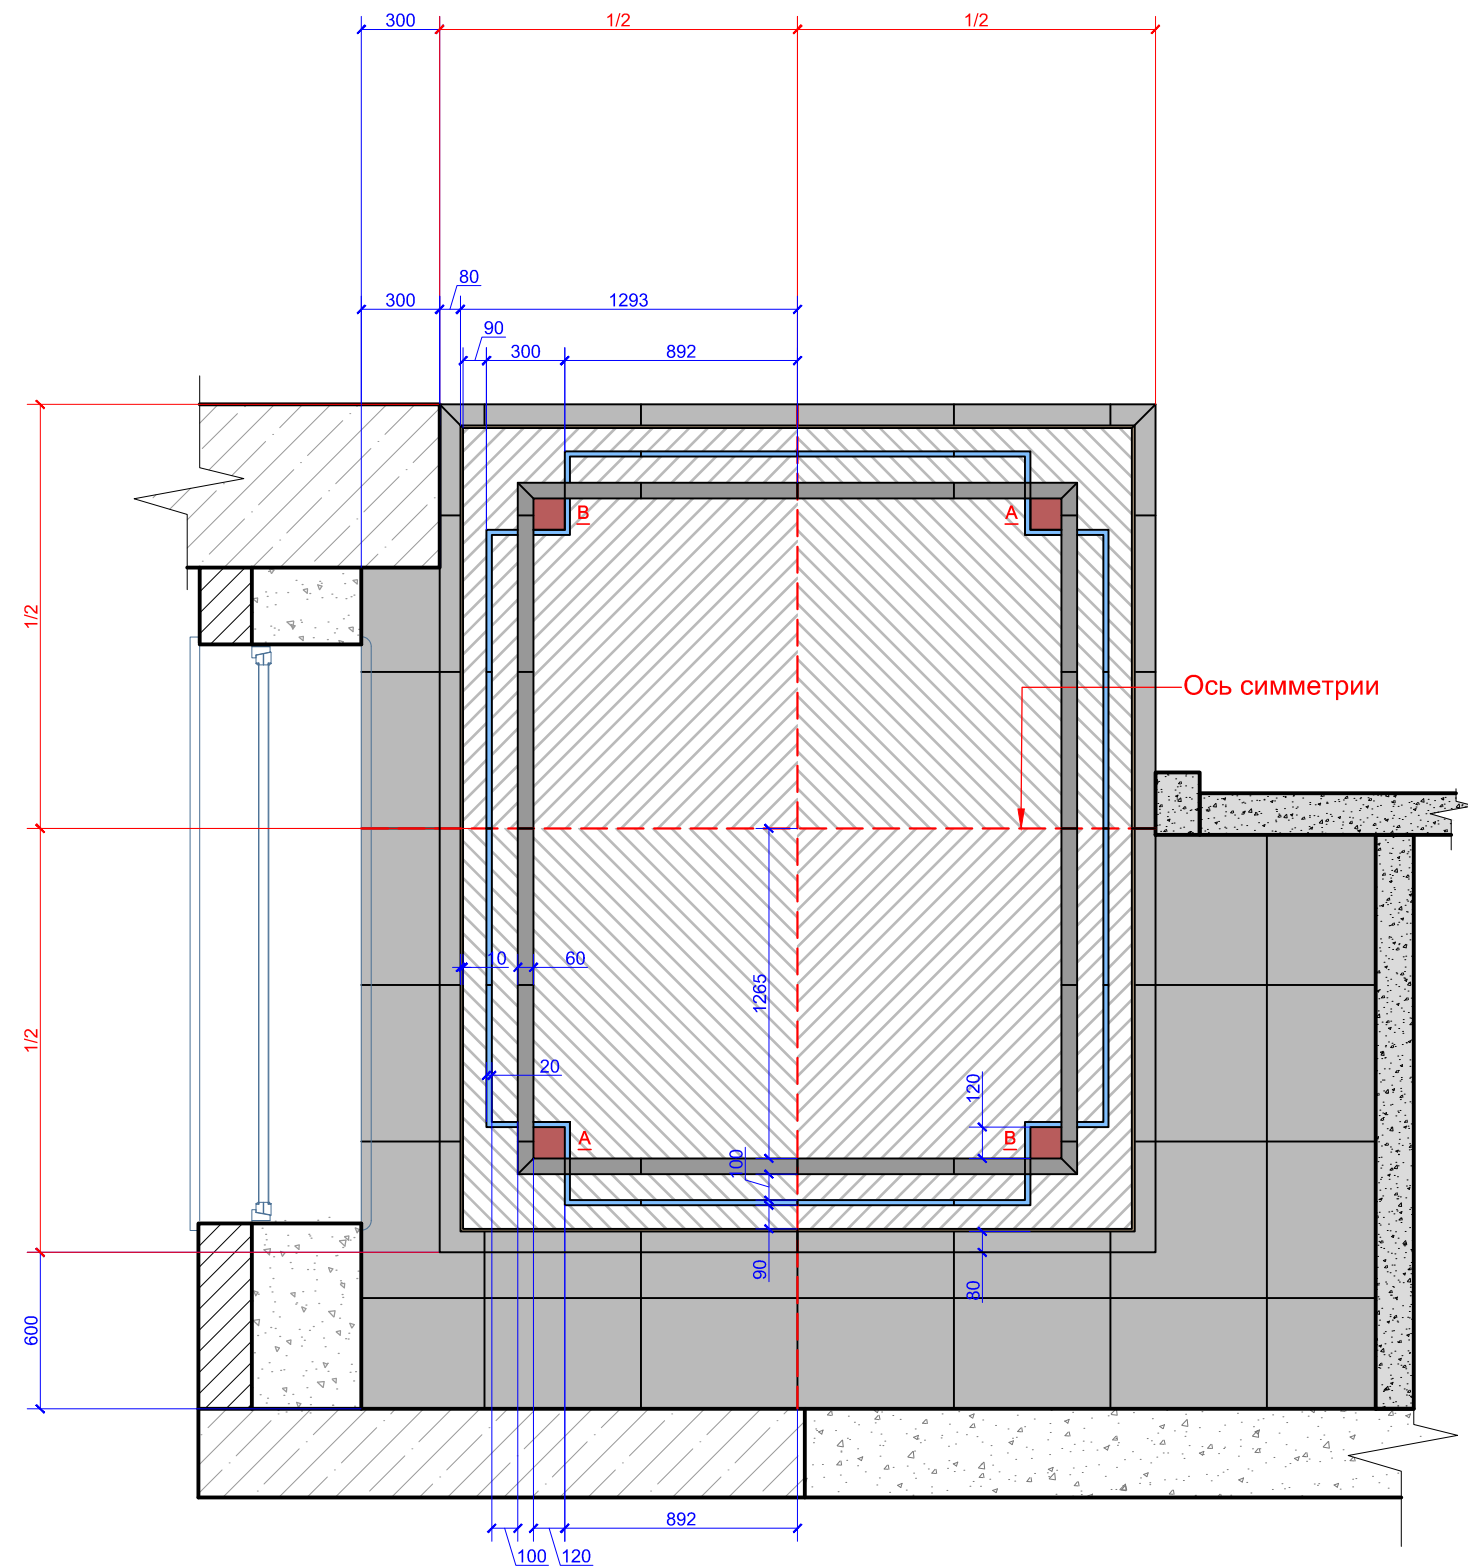

ПРИМЕЧАНИЯ:




Напольное покрытие смонтировать в один уровень во всех помещениях, если не указано иное
 Укладывать финишные напольные покрытия в один уровень, БЕЗ ПЕРЕПАДОВ. При заливке стяжки учесть, что финишные напольные покрытия имеют разную толщину
 Все материалы посчитаны без учета запаса
 В стыках различных напольных покрытий предусмотреть пробковый компенсатор, так же решить примыкание покрытий к приборам отопления
 Красные размеры выдержать в чистоте
 Размеры со *(звездочкой) уточнить дополнительно
 Раскладка керамогранита/керамической плитки дана без учета шва.
 Площадь керамогранита/керамической плитки дана без учета на подрезку

УСЛОВНЫЕ ОБОЗНАЧЕНИЯ:

	Керамогранит URBATEK Xlight 120x250 Kala White Polished A 120x250 см	2 шт.
	Керамогранит URBATEK Xlight 120x250 Kala White Polished B 120x250 см	2 шт.
	Керамогранит ATLAS CONCORDE MARVEL PRO Noir St. Laurent Ribbon 60x60 см нарезать плитками 3x60 см на бордюры	10.20 п.м.
	Керамогранит ATLAS CONCORDE MARVEL PRO Noir St. Laurent Ribbon 60x60 см нарезать плитками 6x60 см на бордюры	9.30 п.м.
	Керамогранит ATLAS CONCORDE MARVEL PRO Noir St. Laurent Ribbon 60x60 см	5.40 м2
	Керамогранит Aparici Ceramica Omega Gold 60x60 см нарезать плитками 1x60 см	11.40 п.м.
	Керамогранит Aparici Ceramica Omega Gold 60x60 см нарезать плитками 10x10 см	4 шт.


Все материалы посчитаны без учета запаса

Должность	Фамилия	Дата	Подпись	ЖК Сетунь	Стадия	Лист	Листов
Архитектор					ДП	08	32
Дизайнер					 ФУНДАМЕНТ ГРУППА КОМПАНИЙ WWW.FUNDAMENT.RU (495) 788-08-08		
Заказчик							
				План напольных покрытий. Детальный чертеж. Кухня			

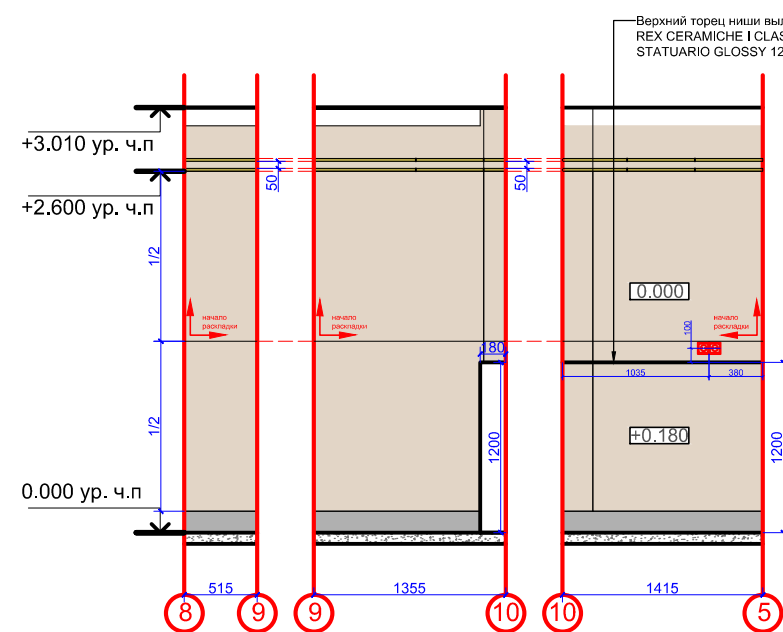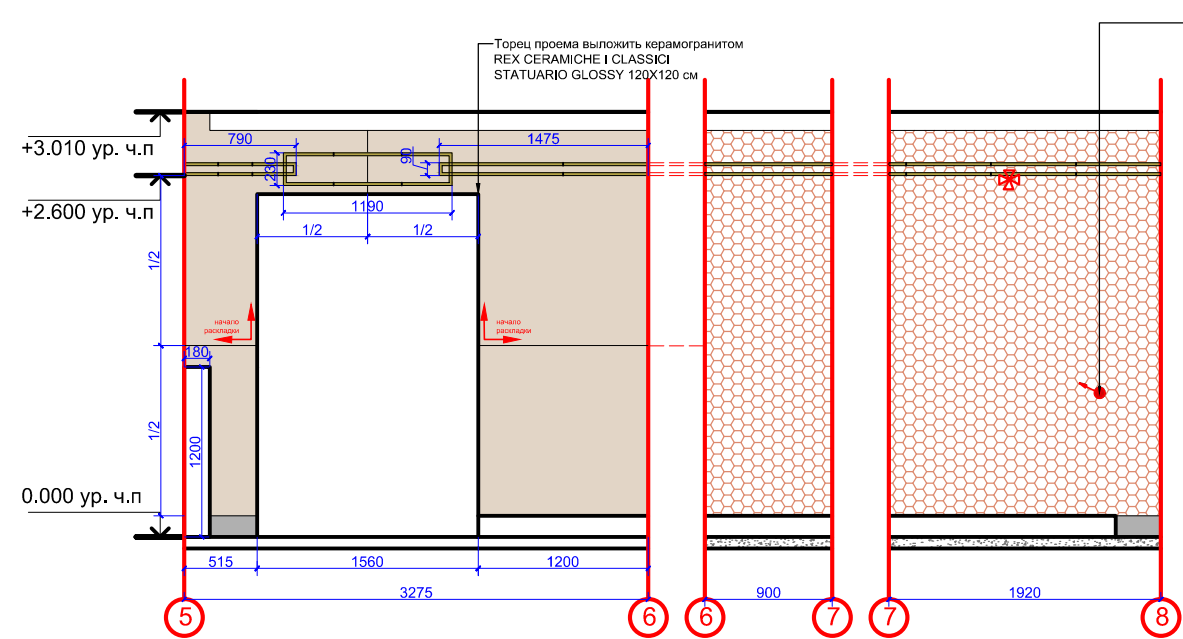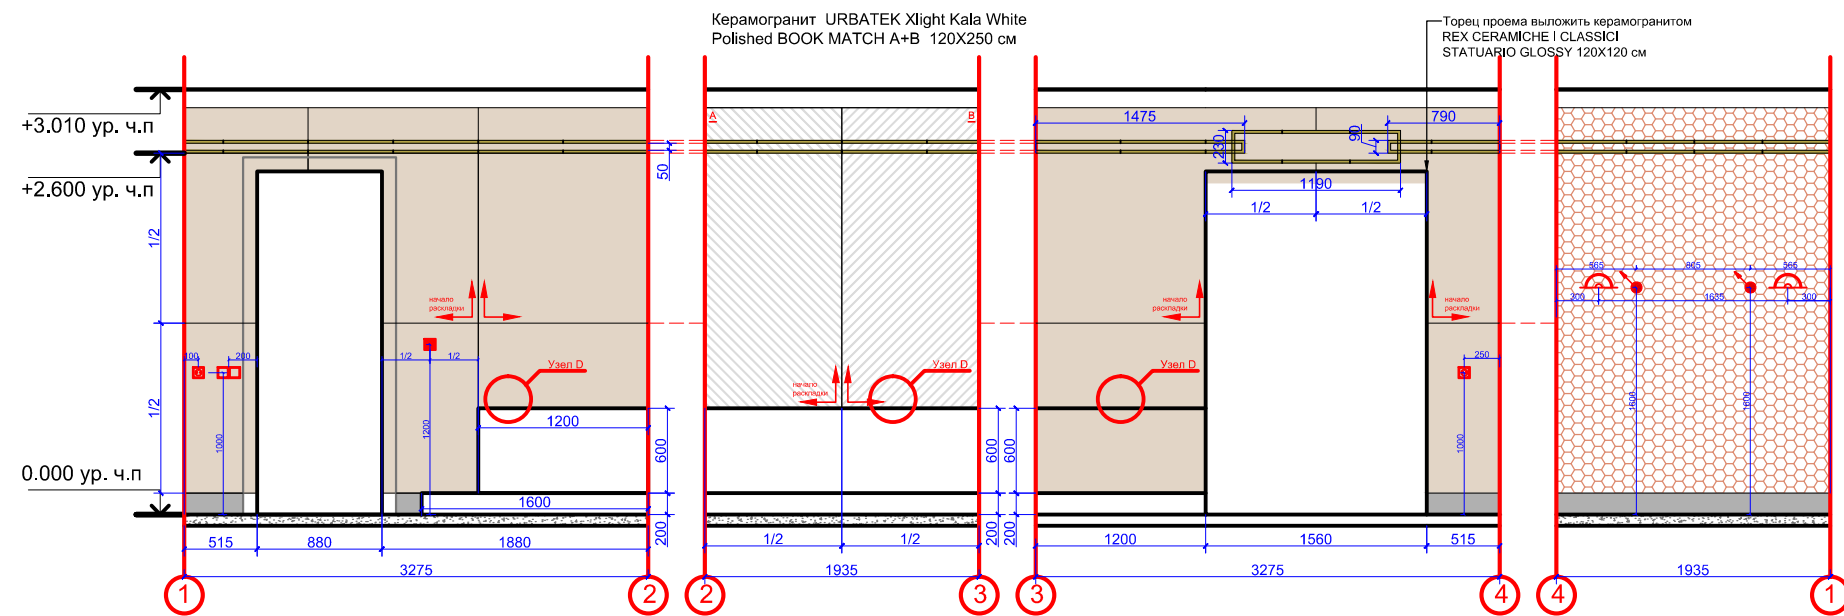

Эл. полотенцесушитель
/привязку уточнить по тех.картам оборудования/

Верхний торец конструкции ванны выложить
слэб из натурального камня
/вырез ванны по тех. характеристикам после замера/

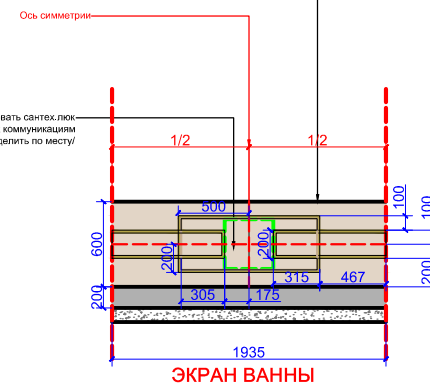

фасад и верхний торец конструкции
для ванны выложить плиткой

Узел D

Узел примыкания борта ванны и
керамической плитки


Ванну установить к черновой стене,
плитку вести от борта ванны

Отделочные материалы вы можете приобрести
в салоне ГК Фундамент

Условные обозначения:

	Керамогранит URBATEK Xlight Kala White Polished 120X120 см	26.90 м2
	Керамогранит URBATEK Xlight Kala White Polished BOOK MATCH A 120X250 см	1 шт.
	Керамогранит URBATEK Xlight Kala White Polished BOOK MATCH B 120X250 см	1 шт.
	Мозаика PORCELANOSA VICTORIAN ISLAND STAR WHITE MOSAICS	12.90 м2
	Слэб из натурального камня 193,5x120 см	1 шт.
	Плинтус ATLAS CONCORDE MARVEL PRO Noir St. Laurent Alzata 20x30.5 см	11.00 п.м.
	Керамогранит Aparici Ceramica Omega Gold 60x60 см нарезать плитками 1x60 см	47.60 п.м.

Материалы рассчитаны без учета запаса!

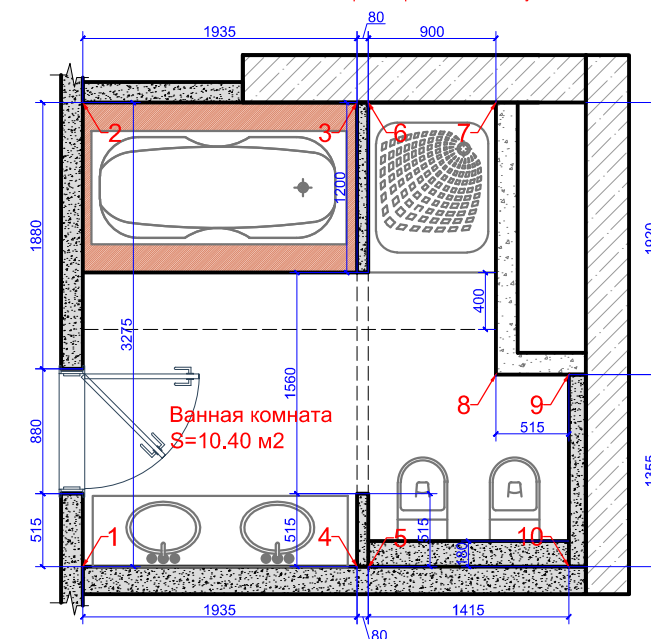

ПРИМЕЧАНИЯ:

Все размеры даны от уровня чистого пола 0.000 (монтаж выравнивающей стяжки и напольного покрытия)

Высота стяжки условно принята в 80 мм

Расположение электро- и сантех- выводов кухни уточнить по тех.картам поставщика оборудования

Материалы рассчитаны без учета запаса

Размеры со * (звездочкой) уточнить дополнительно

Красные размеры выдержать в чистоте

В санузлах смонтировать ревизионные люки для доступа к коммуникациям

Точное месторасположение уточнить по месту при согласовании с заказчиком

Раскладка керамогранита/керамической плитки дана без учета шва.

Площадь керамогранита/керамической плитки дана без учета на подрезку

На углах плитку запилить под 45°

Должность	Фамилия	Дата	Подпись	ЖК Сетунь	Стадия	Лист	Листов
Архитектор					ДП	15	32
Дизайнер					ФУНДАМЕНТ ГРУППА КОМПАНИЙ WWW.FUNDAMENT.RU (495) 788-08-08		
Заказчик							
Раскладка плитки. Ванная комната							