


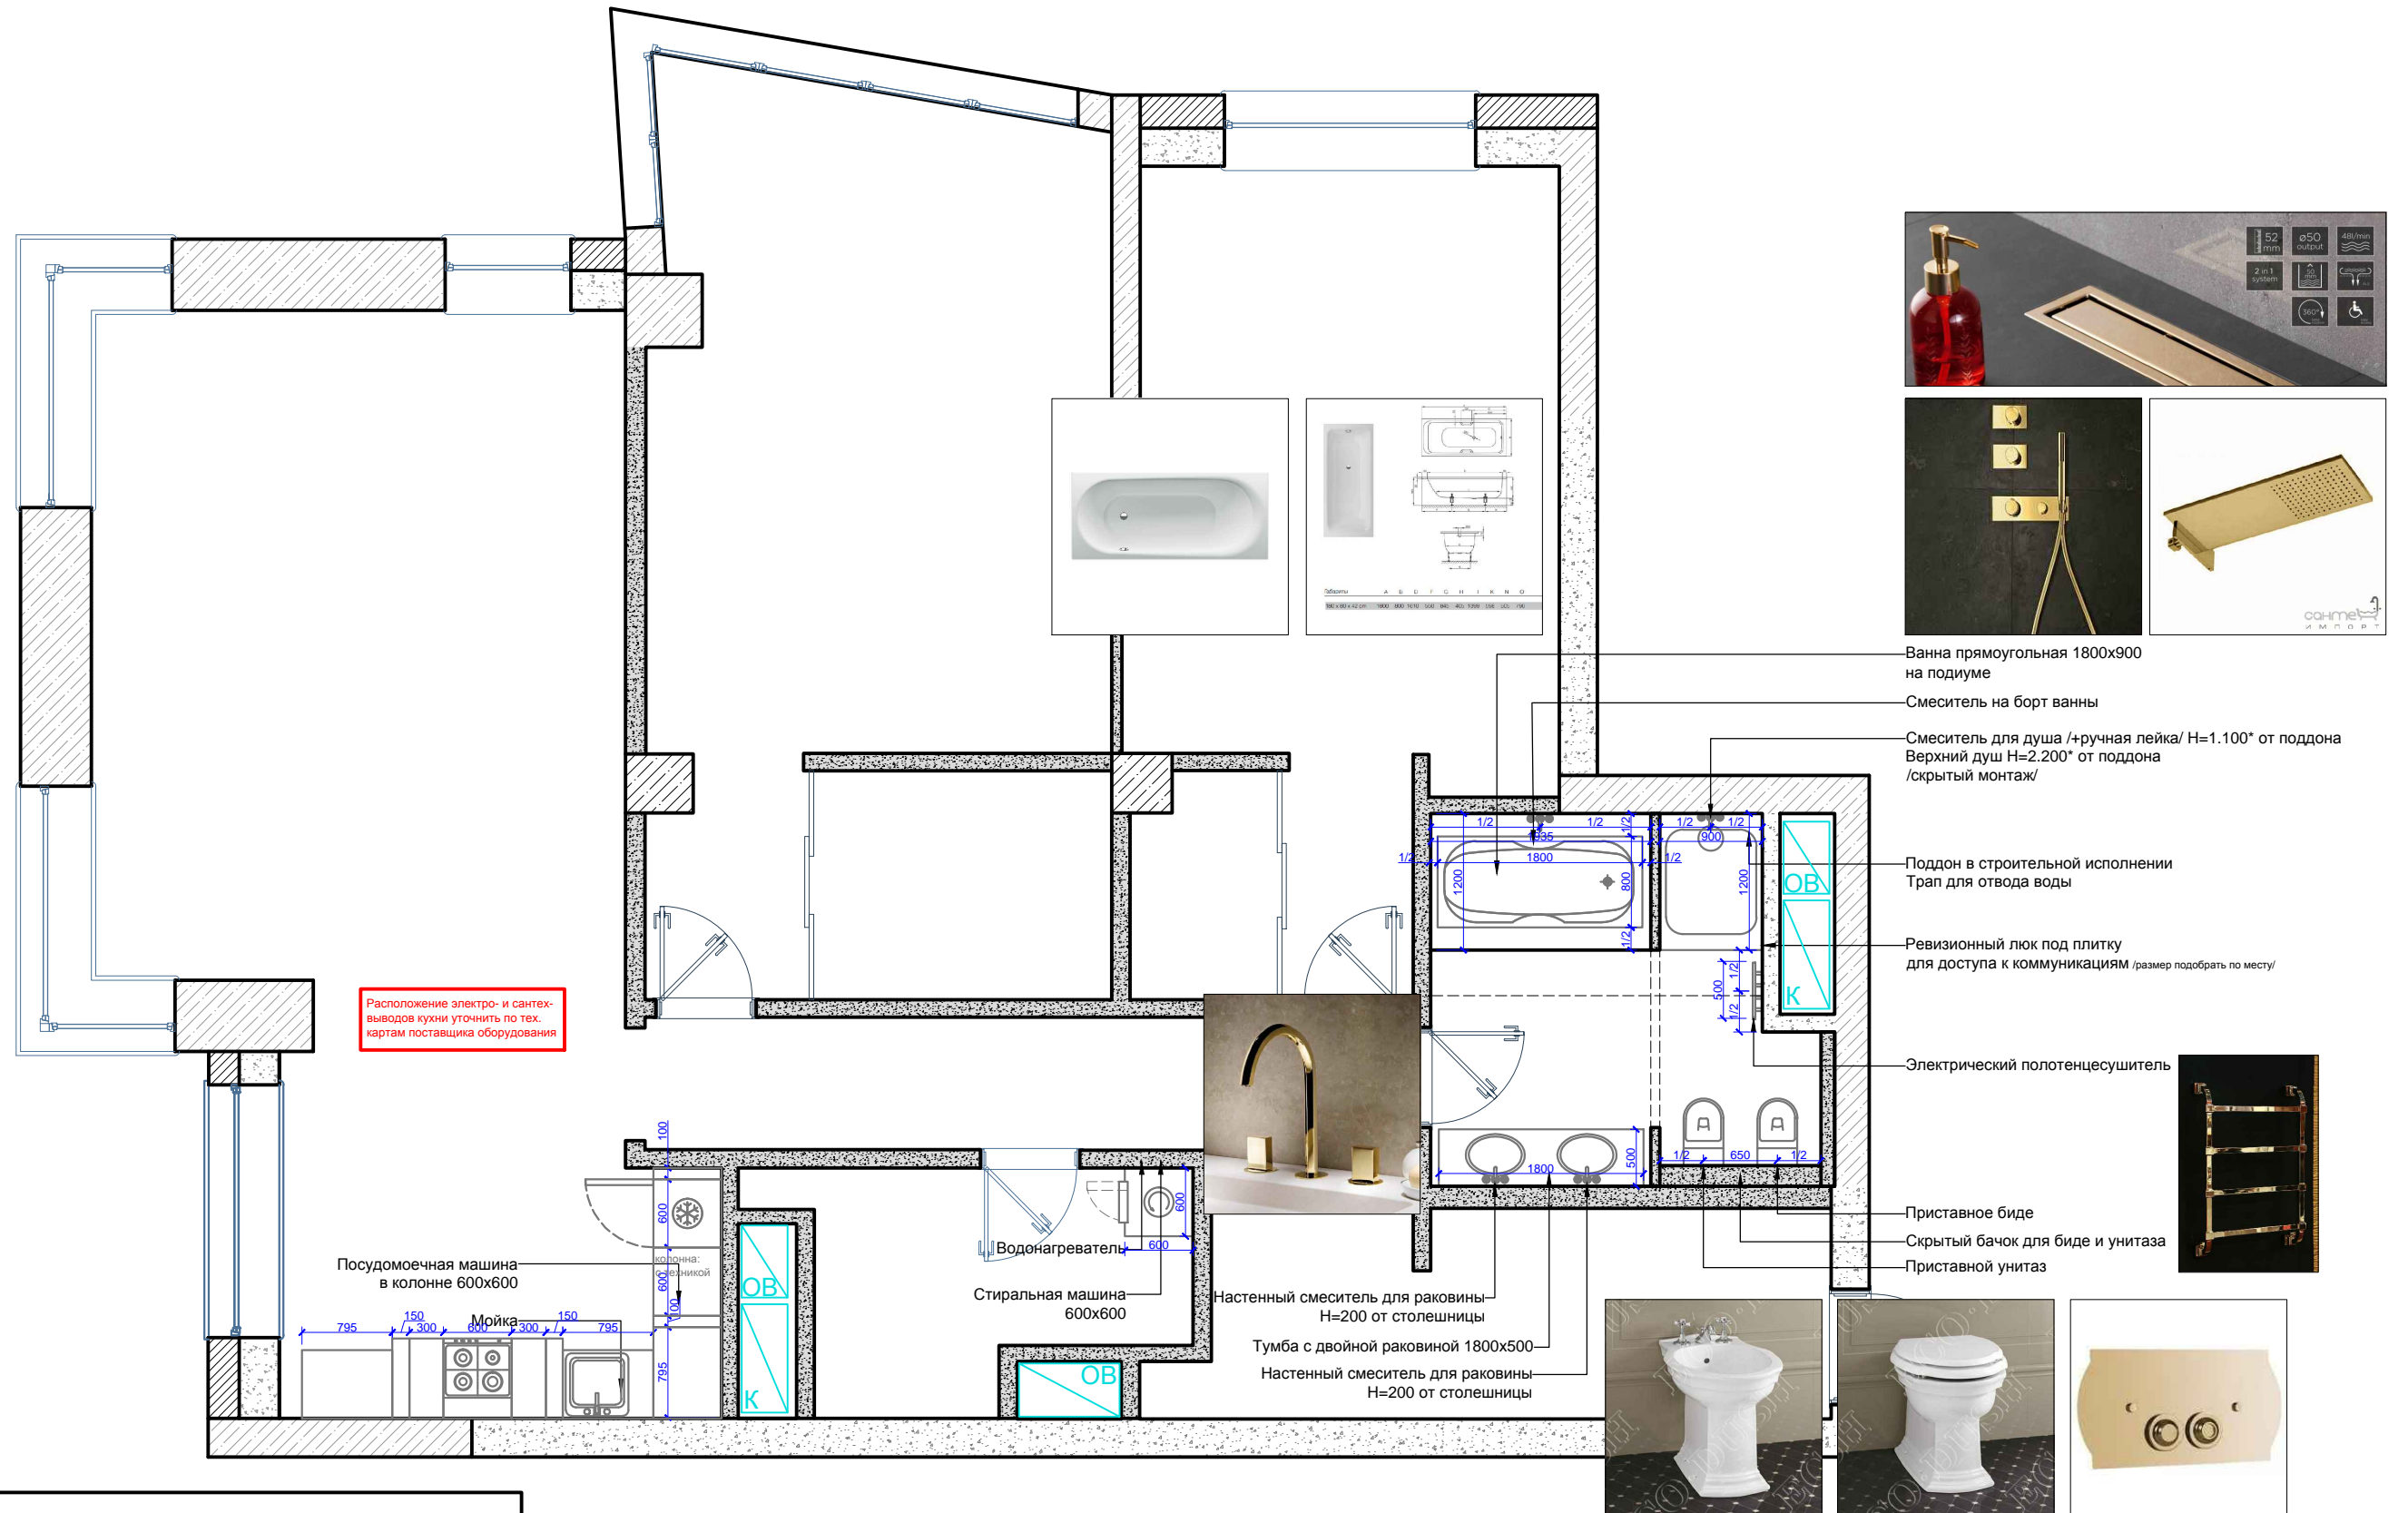
ВЕДОМОСТЬ ОТДЕЛКИ ПОМЕЩЕНИЙ:

№	Наименование помещения	Периметр помещения (п.м)	Пол		Потолок		Стены		Радиаторы	Кондиционеры	Окна
			Площадь (м2)	Вид отделки	Площадь (м2)	Вид отделки	Площадь (м2)	Вид отделки			
1	Входная группа	10.70	6.70	Керамогранит/керамическая плитка (кв.м.) Плинтус (п.м.)	3.70	ГКЛ, покраска, белый (кв.м.) -0.220 ГКЛ, покраска, белый (кв.м.) -0.420 Штукатурка, покраска, белый (кв.м.) -0.000 Дек.карниз (п.м.) Дек.молдинг (п.м.)	27.50	Черновая штукатурка (кв.м.) Покраска - 1 (кв.м.) Гипсовое панно (кв.м.) Зеркало (кв.м.) Дек.молдинг (п.м.) Декоративный профиль (п.м.)			
			4.00		1.10		21.80				
					1.90		1.50				
					28.00		1.80				
					15.00		38.00				
		8.00									
2	Холл	23.20	12.90	Керамогранит/керамическая плитка (кв.м.) Плинтус (п.м.)	12.30	ГКЛ, покраска, белый (кв.м.) -0.220 Штукатурка, покраска, белый (кв.м.) -0.000 Дек.молдинг (п.м.)	56.40	Черновая штукатурка (кв.м.) Покраска - 1 (кв.м.) Гипсовое панно (кв.м.) Дек.молдинг (п.м.) Декоративный профиль (п.м.)			
			13.00		1.80		42.50				
					44.00		5.30				
							23.00				
		30.00									
3	Детская комната	25.90	25.00	Доска (кв.м.) Плинтус (п.м.)	17.30	Штукатурка, покраска, белый (кв.м.) -0.000 ГКЛ, покраска, белый (кв.м.) -0.200 Потолок армстронг (кв.м.) -0.390 Дек.карниз (п.м.) Дек.молдинг (п.м.)	73.20	Черновая штукатурка (кв.м.) Покраска - 2 (кв.м.) Обои - 1 (кв.м.)			
			15.00		4.90		11.60				
					2.50		53.60				
					17.00						
					69.00						
4	Ванная комната	13.70	9.90	Гидроизоляция (кв.м.) Теплый пол (кв.м.) Керамогранит/керамическая плитка (кв.м.)	9.70	Штукатурка, покраска вл., белый (кв.м.) -0.000 Дек.карниз (п.м.)	51.50	Черновая штукатурка (кв.м.) Керамическая плитка (кв.м.) Мозаика (кв.м.) Слэб из натурального камня (шт.)			
			4.50		20.00		32.50				
			7.40				12.90				
							1				
5	Спальня	23.80	5.20	Гидроизоляция (кв.м.) Доска (кв.м.) Теплый пол (кв.м.) Плинтус (п.м.)	11.60	Штукатурка, покраска, белый (кв.м.) -0.000 Утепление (кв.м.) ГКЛ, покраска, белый (кв.м.) -0.180 Дек.молдинг (п.м.)	60.00	Черновая штукатурка (кв.м.) Дек. штукатурка - 1 (кв.м.) Дек. панно (кв.м.) Обои - 2 (кв.м.) Дек.молдинг (п.м.)			
			26.20		5.20		40.80				
			5.30		15.00		7.10				
			23.00		24.00		7.10				
							59.00				
6	Гардеробная 1	7.40	5.30	Доска (кв.м.)	5.30	Потолок армстронг (кв.м.) -0.390	23.00	Черновая штукатурка (кв.м.) Покраска - 3 (кв.м.)			
							19.40				
7	Хоз.комната	12.40	6.50	Керамогранит/керамическая плитка (кв.м.) Плинтус (п.м.)	6.50	Потолок армстронг (кв.м.) -0.350	56.10	Черновая штукатурка (кв.м.) Покраска - 4 (кв.м.)			
			3.00				30.90				
8	Кухня	15.50	13.40	Гидроизоляция (кв.м.) Теплый пол (кв.м.) Керамогранит/керамическая плитка (кв.м.) Плинтус (п.м.)	10.40	Штукатурка, покраска, белый (кв.м.) -0.000 ГКЛ, покраска, белый (кв.м.) по высоте дв.наличника	30.40	Черновая штукатурка (кв.м.) Покраска - 1 (кв.м.) Фартук (кв.м.) Декоративный профиль (п.м.)			
			7.80		3.00		23.70				
			13.40				2.70				
			6.00				4.00				
9	Гостиная	21.20	27.70	Доска (кв.м.) Плинтус (п.м.)	27.00	Штукатурка, покраска, белый (кв.м.) -0.000 ГКЛ, покраска, белый (кв.м.) -0.200 Дек.карниз (п.м.)	44.90	Черновая штукатурка (кв.м.) Покраска - 1 (кв.м.) Стеновая панель (кв.м.) Зеркало (кв.м.) Дек.молдинг (п.м.) Декоративный профиль (п.м.)			
			19.00		0.70		28.90				
					29.00		13.30				
							2.70				
		26.00									
		17.00									

ПРИМЕЧАНИЯ:


Объем материалов рассчитан на высоту потолка 3010 мм без учета запаса
 При заказе повторно рассчитать количество элементов у поставщика
 Оконные откосы оштукатурить и покрасить
 Все необходимые материалы Вы сможете приобрести в отделе снабжения ГК "Фундамент"
 Систему вентиляции и кондиционирования развести согласно инженерному проекту

Должность	Фамилия	Дата	Подпись	ЖК Сетунь	Стадия	Лист	Листов
Архитектор					дп	24	32
Дизайнер					 ФУНДАМЕНТ ГРУППА КОМПАНИЙ WWW.FUNDAMENT.RU (495) 788-08-08		
Заказчик							
				Ведомость отделки помещений			



ПРИМЕЧАНИЯ:


При монтаже сантехнического оборудования см. тех. карты поставщика
Установить запорную арматуру ХВС и ГВС в шахту ВК и установить счетчики, фильтра, редуктора и аквасторож (система протечки воды). При необходимости применить сварочные работы
Все необходимые коммуникации вывести в зону ревизионного люка
Расположение электро- и сантех- выводов кухни уточнить по тех.картам поставщика оборудования

Должность	Фамилия	Дата	Подпись	ЖК Сетунь	Стадия	Лист	Листов
Архитектор						ДП	14
Дизайнер							
Заказчик							
				План привязки сантехнического оборудования	 <p>ФУНДАМЕНТ ГРУППА КОМПАНИЙ WWW.FUNDAMENT.RU (495) 788-08-08</p>		

№	Фото	Товар	5		Fantini Внутренняя часть для термостатического смесителя	9		Fantini VENEZIA Наборный смеситель для ванны Золото Плюс	13		Полотенцесушитель электрический Margaroli Concerto 832 золото	17		Devon Westminister Сиденье для унитаза из мдф, цвет: белый лакированный/петл и золото светлое (микрوليфт) (рубли)	21		BETTE Select Ванна с шумоизоляцией 180x80x42, с покрытием GLASUR PLUS цвет белый (рубли)
1		Fantini ручка VENEZIA Золото Плюс	6		Fantini VENEZIA Двойной верхний душ (Дождь/Водопад) Золото плюс	10		Fantini VENEZIA Смеситель на 1 отверстие для биде Золото Плюс	14		TECE Дренажный канал прямой с гидроизоляцией Seal System под укладку плиткой 800 мм	18		Devon Westminister Биде напольное (56x36 см) с 1 отверстием под смеситель, цвет: белый (рубли)	22		BETTE Ножки для ванны (комплект) (рубли)
2		Fantini VENEZIA смеситель из стены для раковины Золото Плюс	7		Fantini Внутренняя часть для двойного верхнего душа	11		Fantini Внутренняя часть для смесителя на биде	15		Voheme Кнопка для установки, латунь, Impregiale (рубли)	19		Смывной бачок скрытого монтажа Gebert Sigma UP320 для унитазов (рубли)	23		SANIT 837 слив-перелив Push-Push с жесткой переливной трубкой стандартной длины, с сифоном и отводом диаметром 40/50мм, хро (рубли)
3		Fantini Внутренняя часть для смесителя из стены	8		Fantini Душевой набор Золото плюс	12		Fantini Сифон бутылочный для раковины и биде Золото плюс	16		Devon Westminister Унитаз напольный пристенный (54,5x36,5см) для встроенного бачка, горизонтальный выпуск, цвет: белый (рубли)	20		Отвод Gebert (рубли)	24		Lineatre Londra Дверь в проём 90 см ручки и профиль золото
4		Fantini VENEZIA Термостатический встраиваемый смеситель для душа, 3/4" 3 выпуска Золото плюс															

ПРИМЕЧАНИЯ:

При монтаже сантехнического оборудования см. тех. карты поставщика
Установить запорную арматуру ХВС и ГВС в шахту ВК и установить счетчики, фильтра, редуктора и аквасторож (система протечки воды). При необходимости применить сварочные работы
Все необходимые коммуникации вывести в зону ревизионного люка
Расположение электро- и сантех- выводов кухни уточнить по тех.картам поставщика оборудования

Должность	Фамилия	Дата	Подпись	ЖК Сетунь	Стадия	Лист	Листов
Архитектор					ДП	15	
Дизайнер					Подбор сантехнического оборудования	 ФУНДАМЕНТ ГРУППА КОМПАНИЙ WWW.FUNDAMENT.RU (495) 788-08-08	
Заказчик							