


**УСЛОВНЫЕ ОБОЗНАЧЕНИЯ:**

	наружные стены
	несущие стены
	перегородки из пеноблока
	демонтируемые стены и перегородки

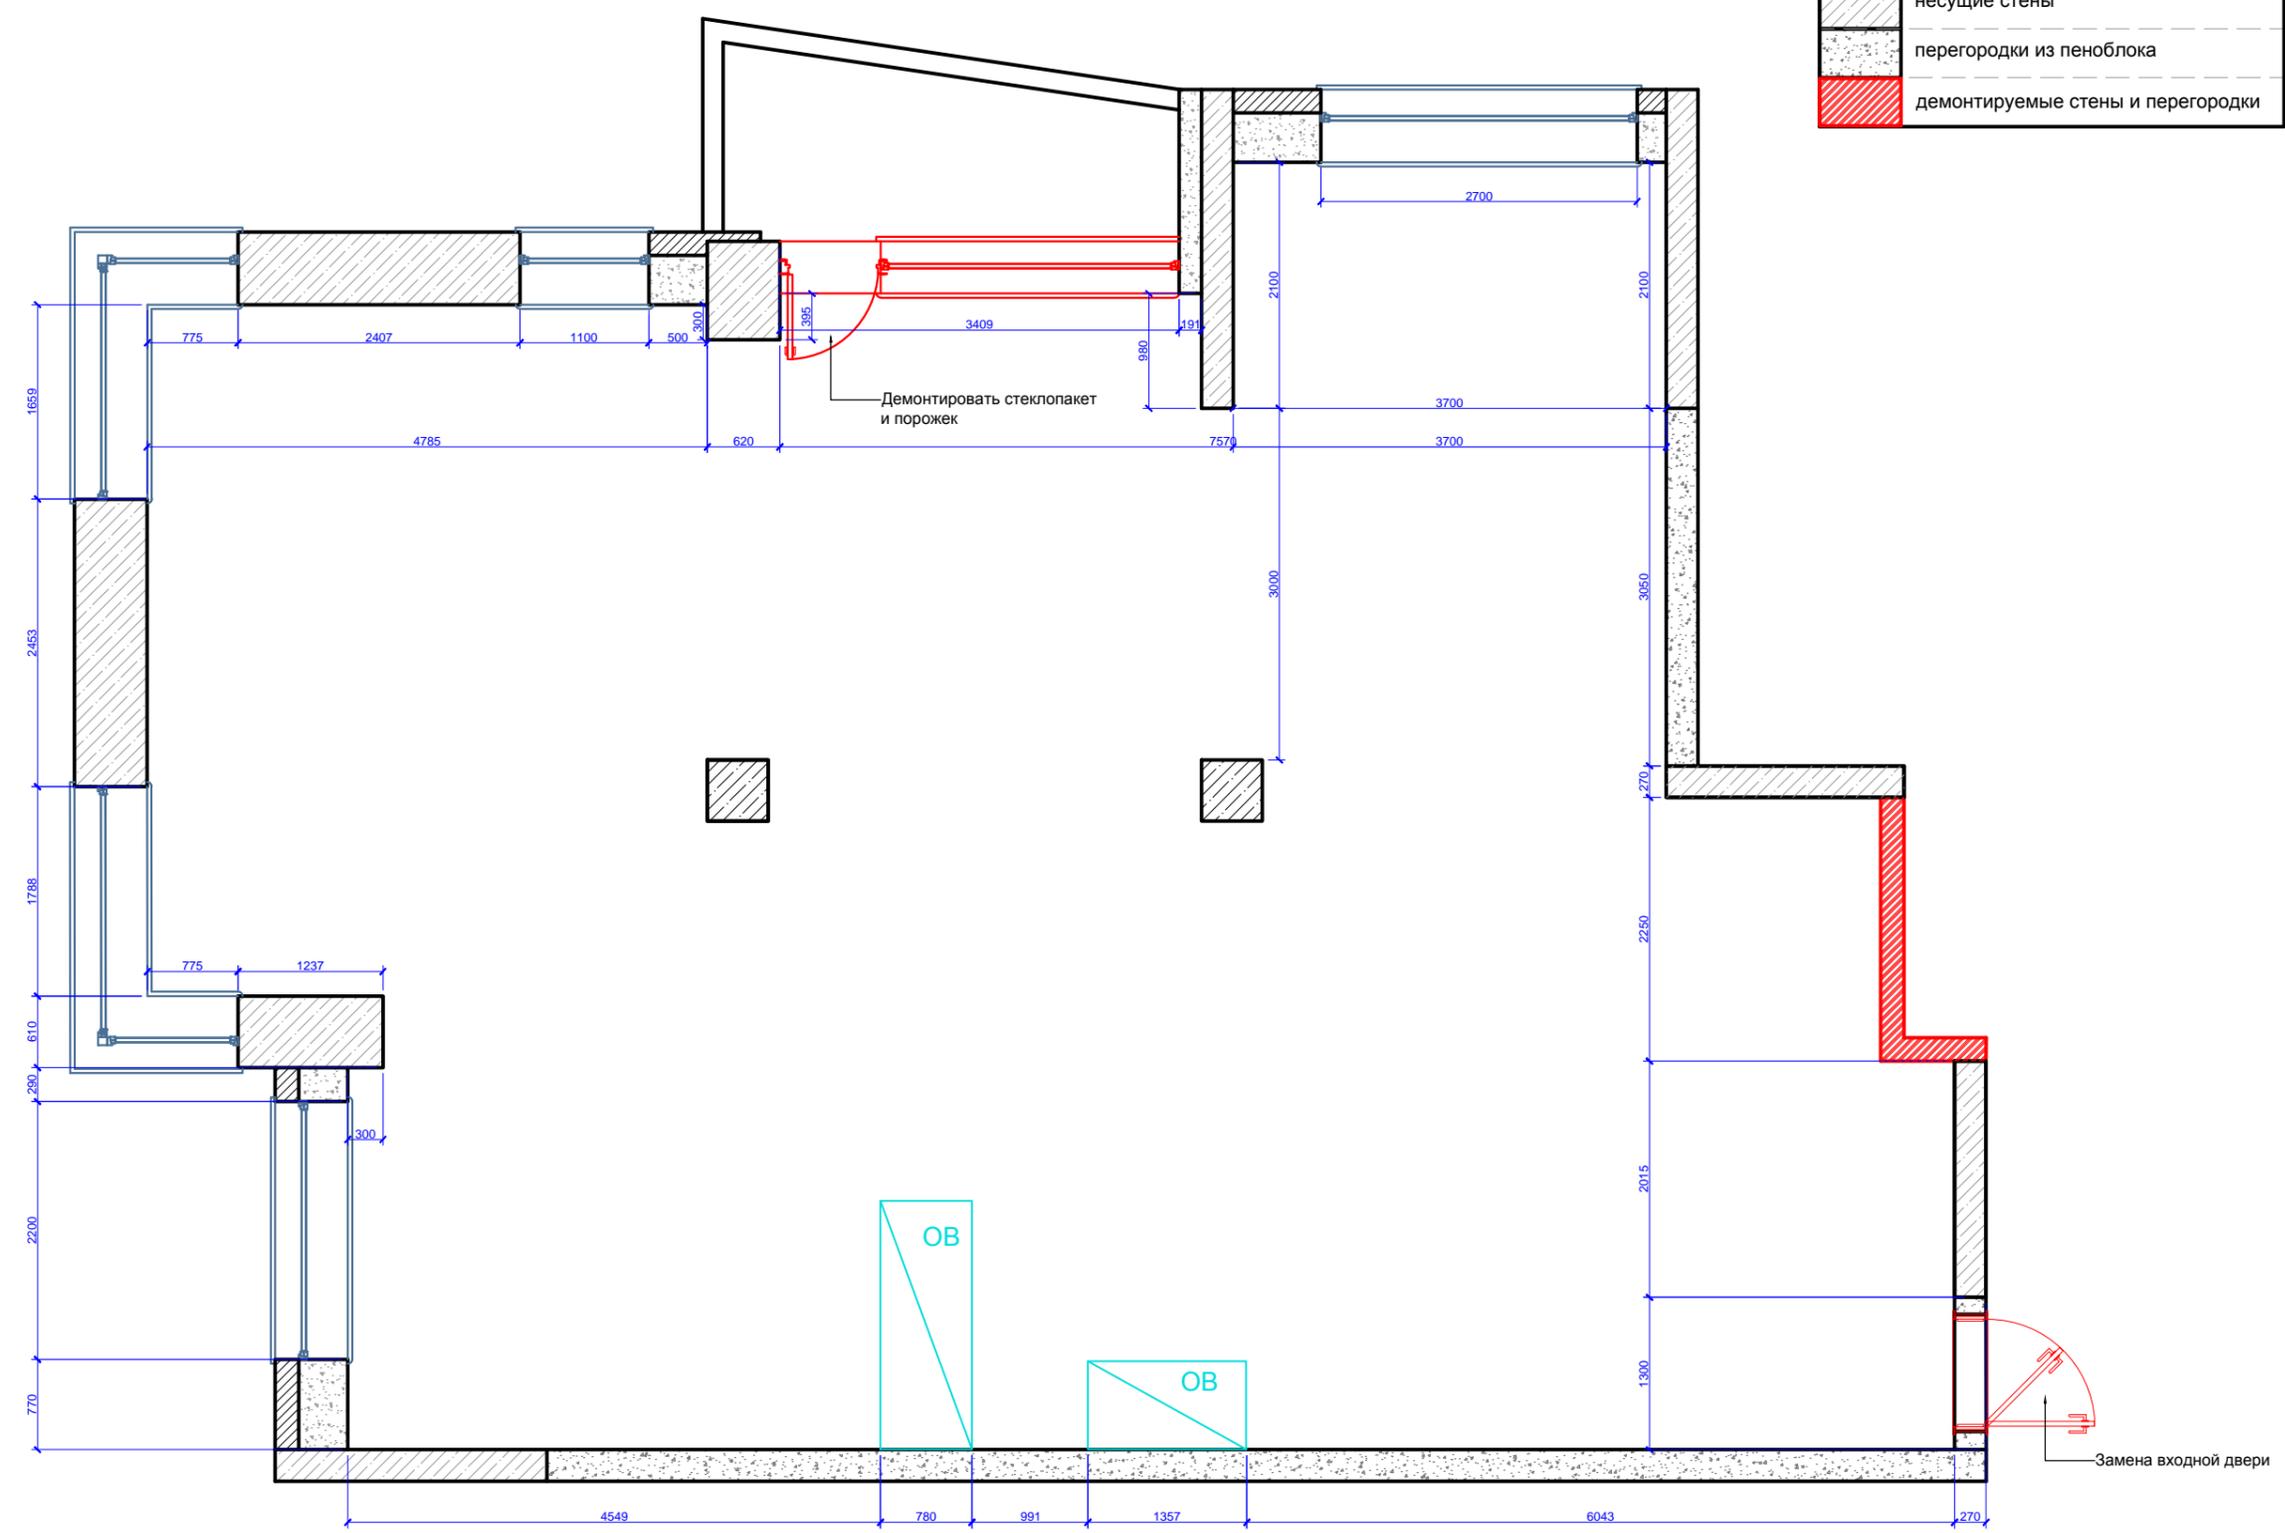

**ПРИМЕЧАНИЕ:**  
 После демонтажа стен, пола и потолка возможно отличие размеров помещения от обмерного плана  
 После демонтажа стен, пола и потолка возможно обнаружение скрытых дефектов, требующих корректировок

Должность	Фамилия	Дата	Подпись	ЖК Сетунь	Стадия	Лист	Листов
Архитектор					ДП	02	
Дизайнер							
Заказчик				План демонтажа	 <b>ФУНДАМЕНТ</b> ГРУППА КОМПАНИЙ WWW.FUNDAMENT.RU (495) 788-08-08		


**УСЛОВНЫЕ ОБОЗНАЧЕНИЯ:**

	наружные стены
	несущие стены
	перегородки из пеноблока
	стены и перегородки из кирпича / 1/2 /
	перегородки из кирпича /на торец/
	перегородки из ВГКЛ/ГКЛ

**ВЕДОМОСТЬ ДВЕРНЫХ ПРОЕМОВ:**

№ п/п	Марка изделия	Размер проема ( мм)
Д-1	Дверь входная (левая)	1000x2565
Д-2	Дверь межкомнатная (правая)	800x2565
Д-3	Дверь межкомнатная (левая)	900x2565
Д-4	Дверь межкомнатная (правая)	900x2565
Д-5	Дверь межкомнатная (левая)	800x2565

Технические характеристики дверных проемов уточняются после выбора дверей заказчиком!

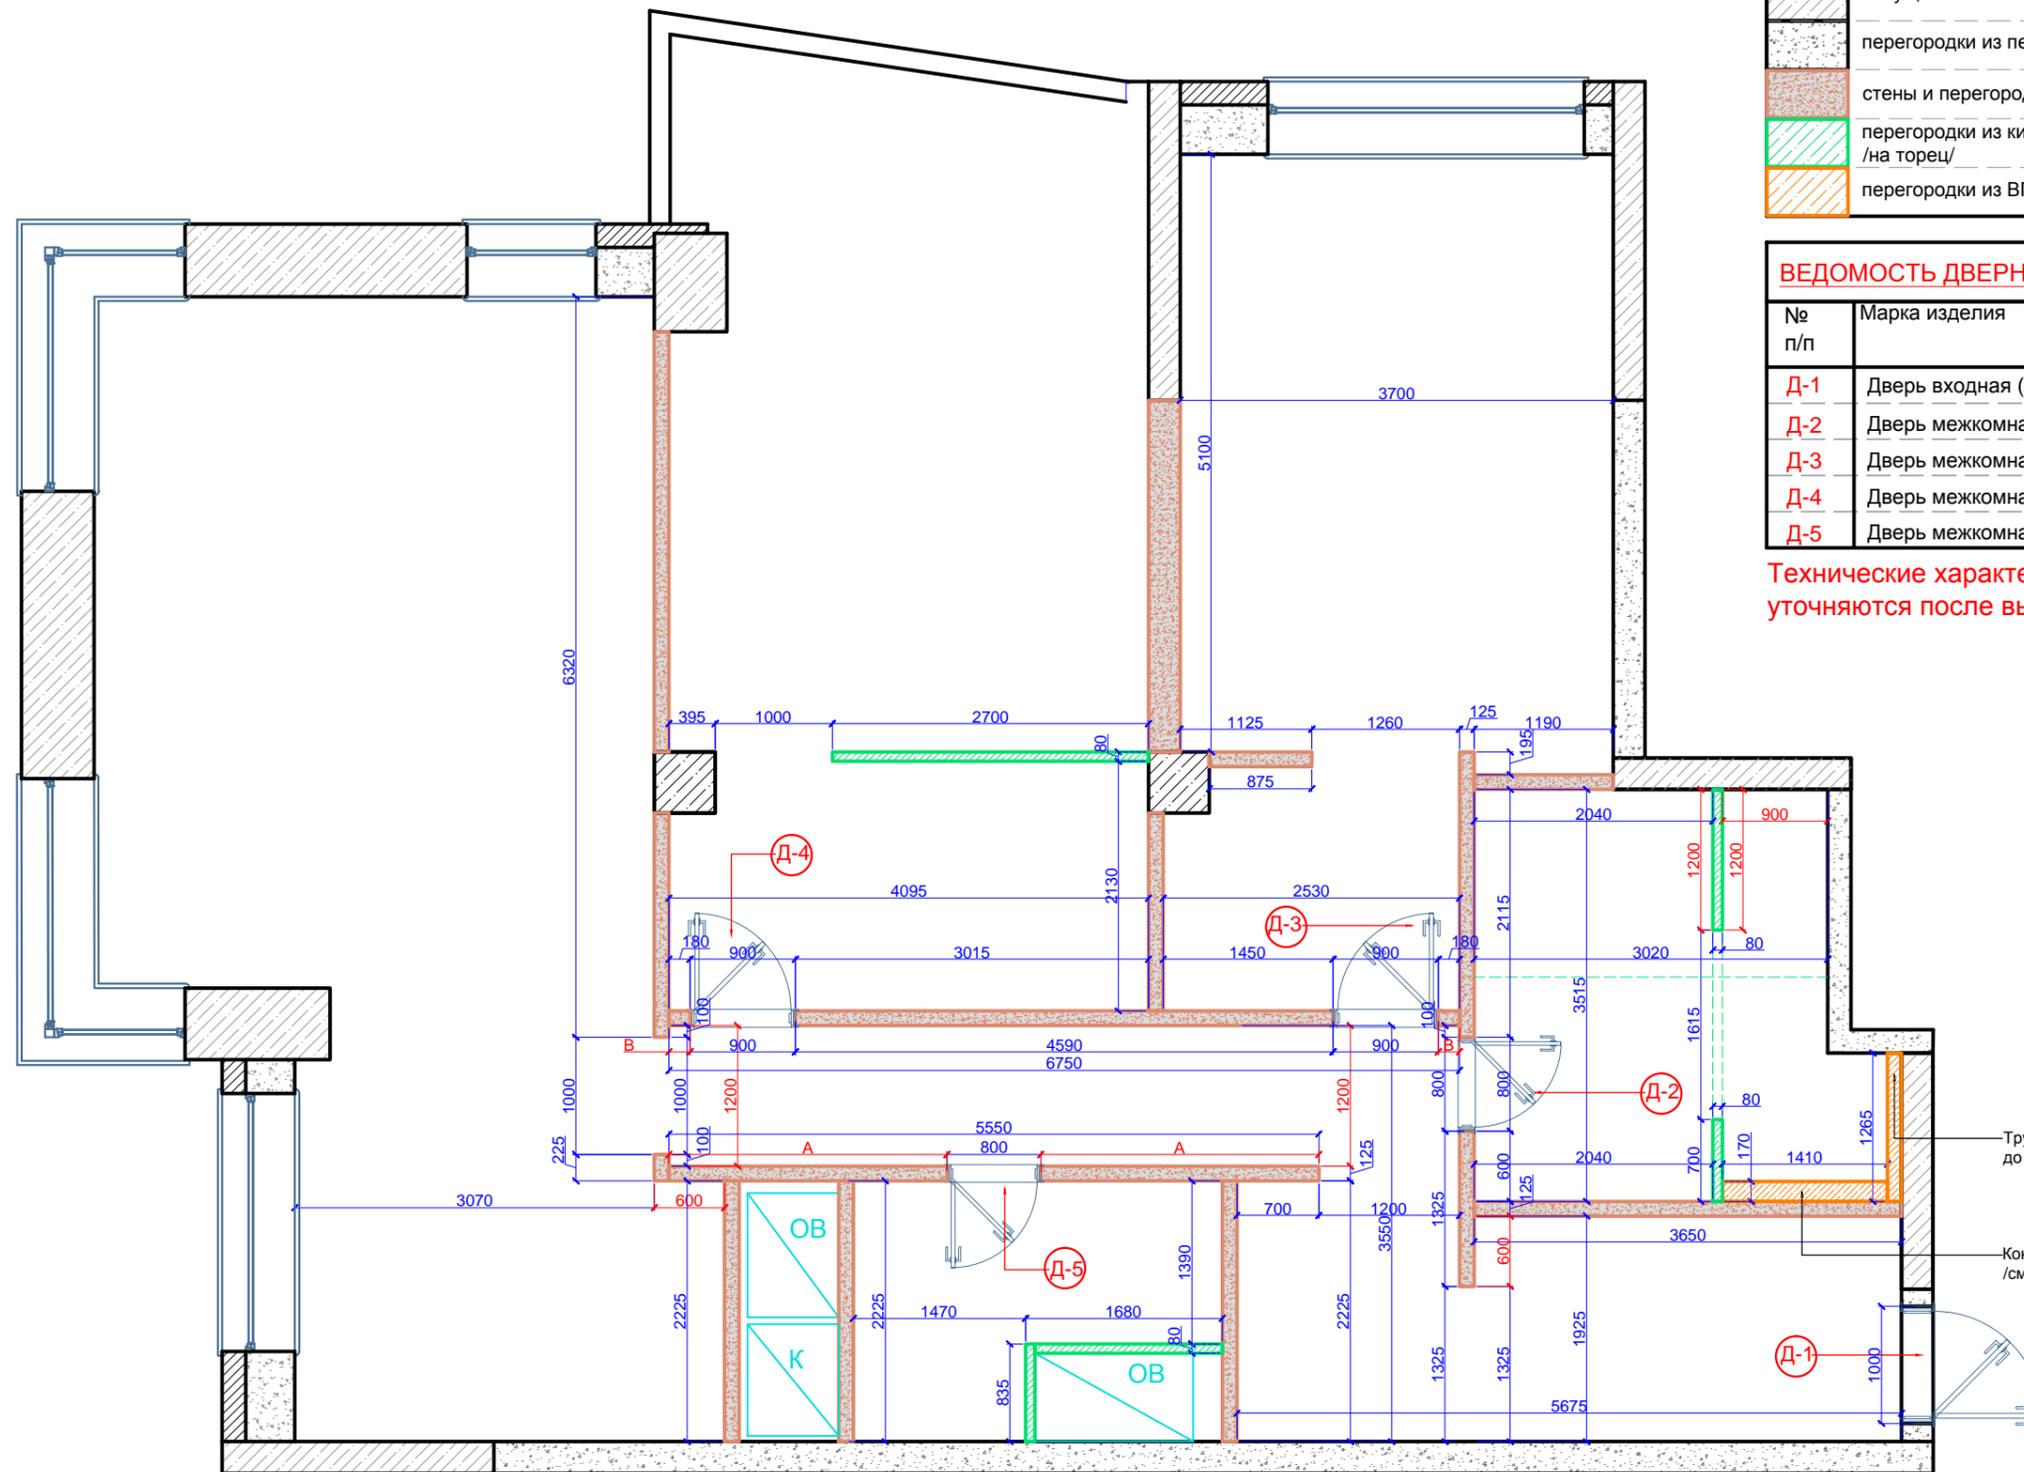

Трубу канализации подшить ВГКЛ до потолка

Конструкция из ВГКЛ для маскировки системы инсталляции /см. совместно с развёртками/

**ПРИМЕЧАНИЕ:**

Высота дверных проемов 2500 мм от верха плиты перекрытия  
 Размеры дверных проемов даны в чистоте  
 Все необходимые коммуникации поднять в зону ревизионного люка  
 Укладывать финишные напольные покрытия в один уровень, БЕЗ ПЕРЕПАДОВ.  
 При заливке стяжки учесть, что финишные напольные покрытия имеют разную толщину  
 Все размеры даны от черновых стен  
 Размеры со \* (звездочкой) уточнить дополнительно  
 Красные размеры выдержать в чистоте!  
 В санузлах смонтировать ревизионные люки для доступа к коммуникациям. Точное месторасположение уточнить по месту при согласовании с заказчиком  
 Заказ окон и дверей осуществлять после замера специалистом оконных и дверных проемов

Должность	Фамилия	Дата	Подпись	ЖК Сетунь	Стадия	Лист	Листов
Архитектор					План монтажа	ДП	03
Дизайнер							
Заказчик							

