


**УСЛОВНЫЕ ОБОЗНАЧЕНИЯ:**

	Люстра/потолочный плафон/подвесной светильник	11 шт.
	Настольный светильник	2 шт.
	Встроенный светильник	38 шт.
	Встроенный влагозащищенный светильник	11 шт.
	Бра/настенный светильник	11 шт.
	Светильник армстронг	5 шт.
	Выключатель одноклавишный	5 шт.
	Выключатель двухклавишный	6 шт.
	Выключатель одноклавишный проходной	2 шт.
	Выключатель двухклавишный проходной	4 шт.
	Выключатель одноклавишный перекрёстный	1 шт.
	Выключатель двухклавишный перекрёстный	1 шт.
	Центральный выключатель	1 шт.
	Датчик движения	3 шт.
	Пульт управления кондиционером	3 шт.
	Пункт управления вентиляцией	1 шт.

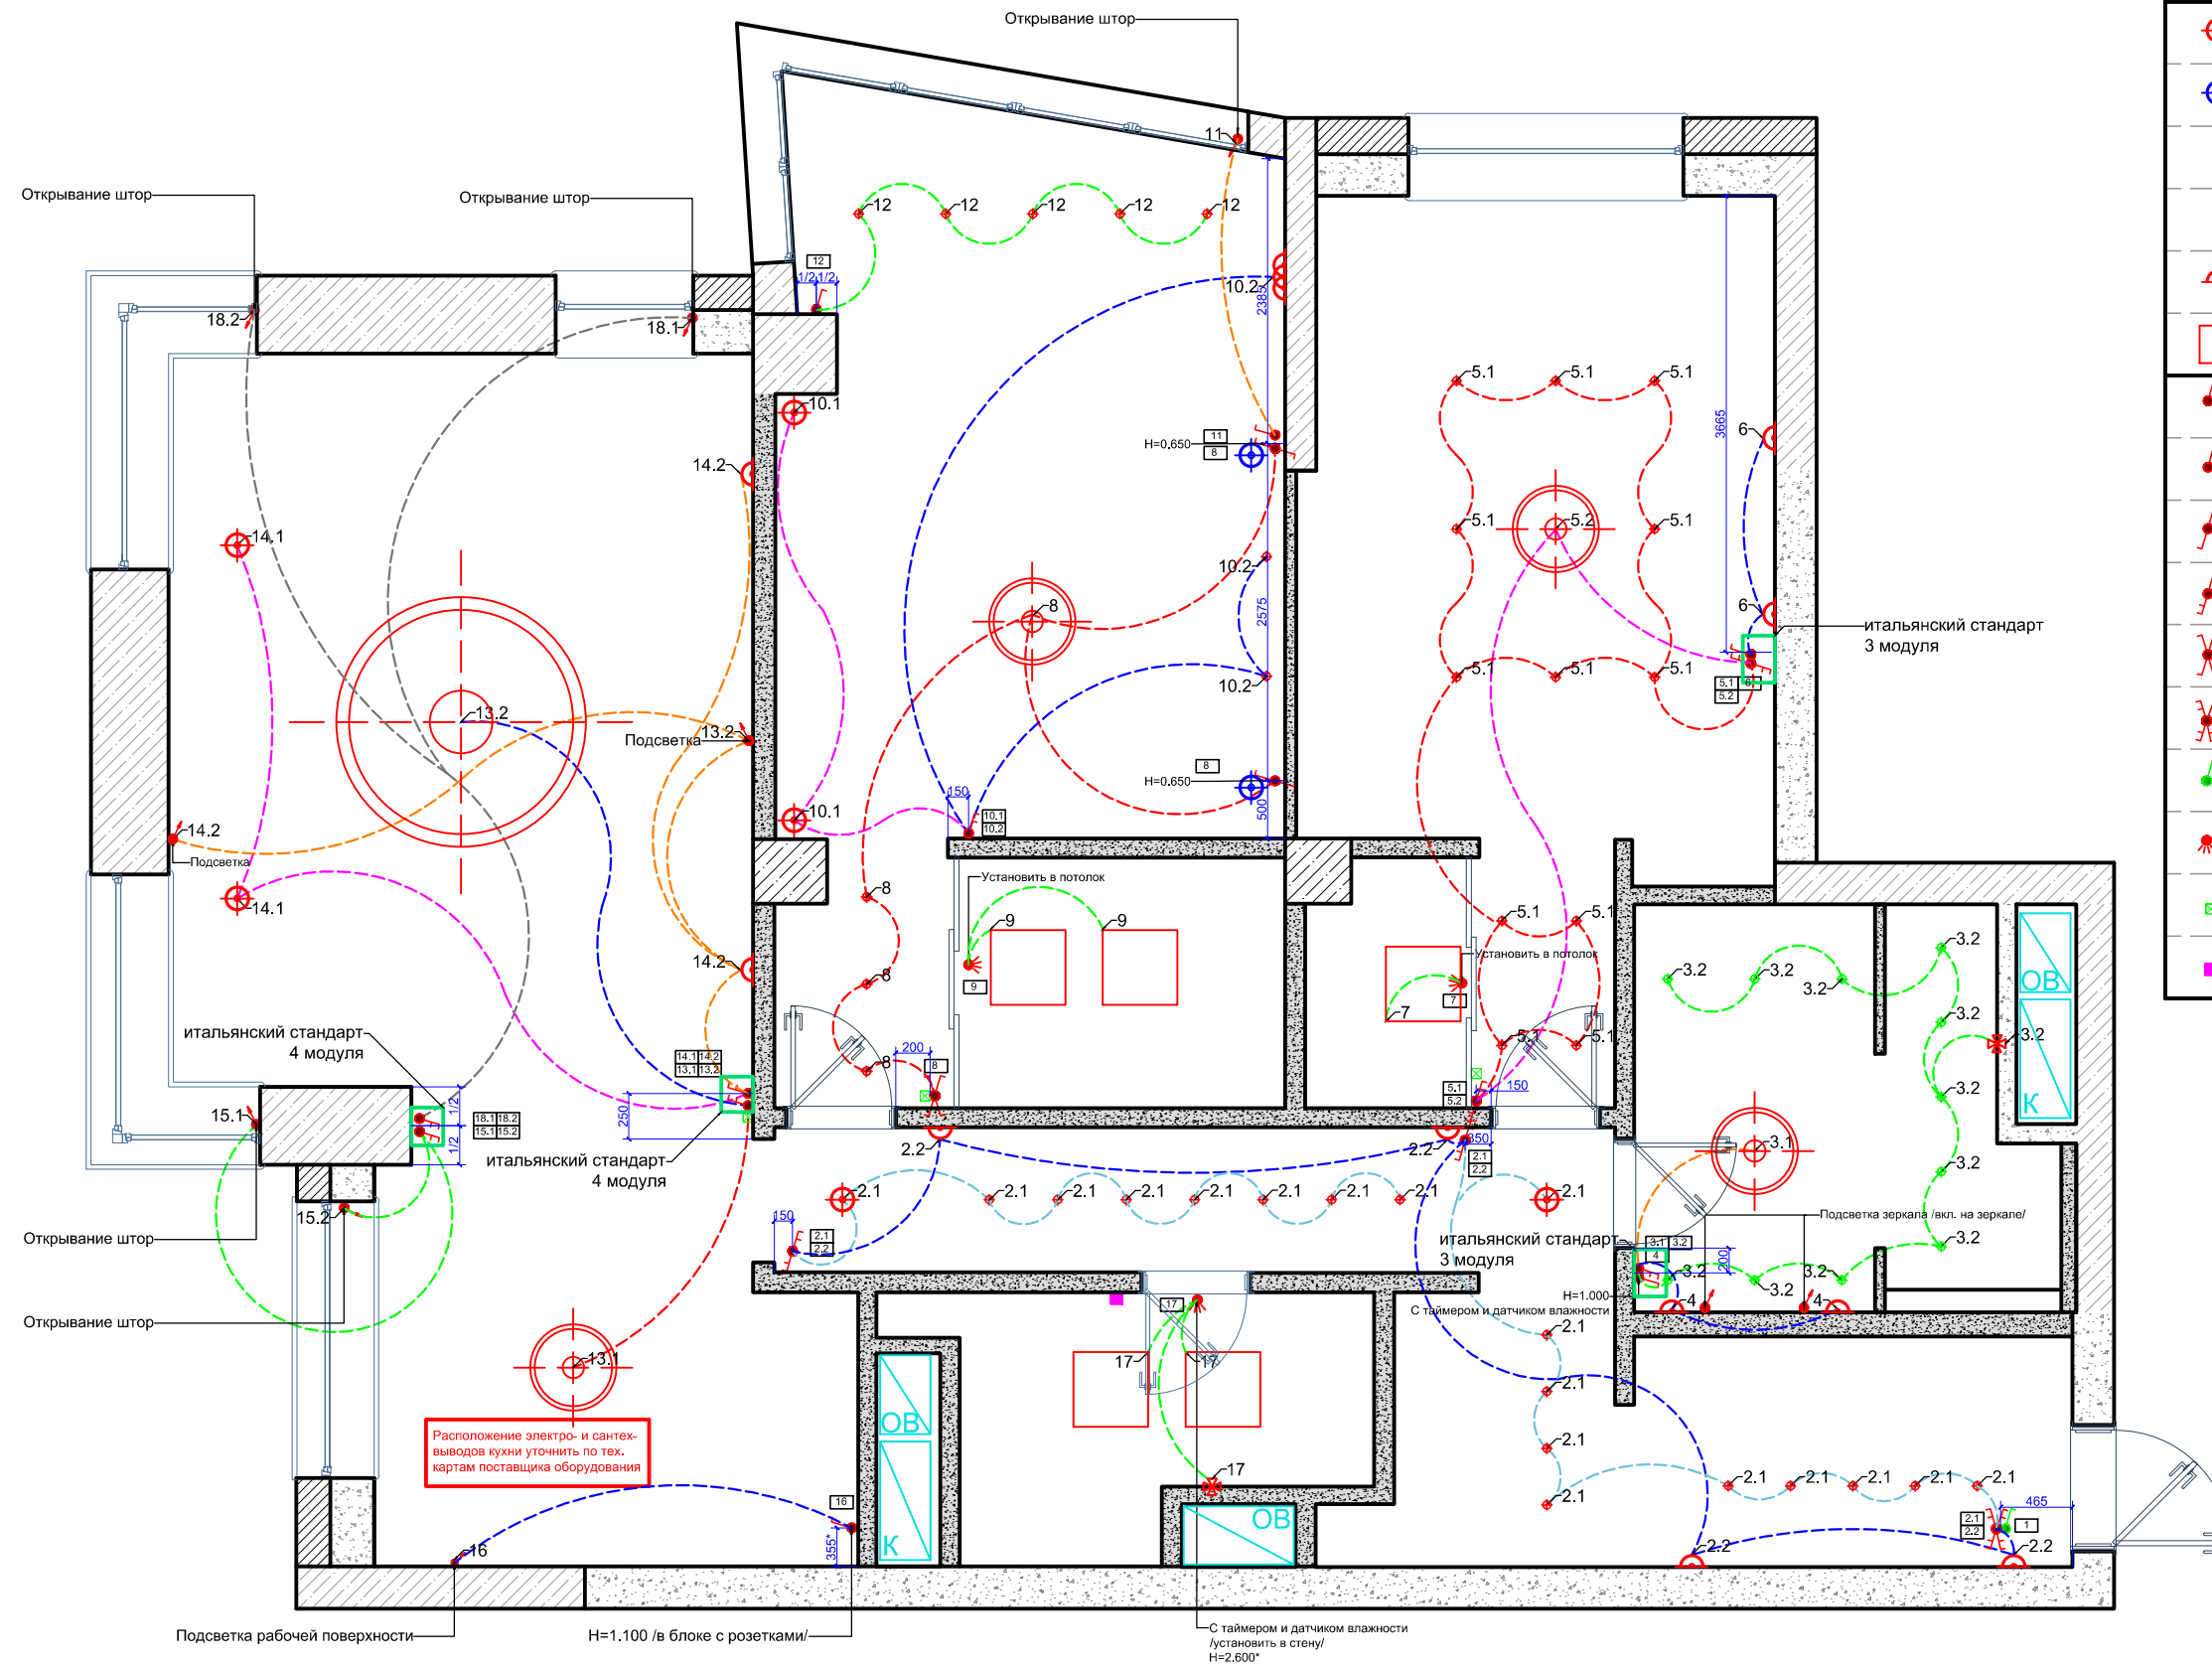

Расположение электро- и сантех-выводов кухни уточнить по тех. картам поставщика оборудования

**ПРИМЕЧАНИЯ:**  
 Выключатели расположены на высоте 900мм от чистого пола, если не указано иное  
 Размеры со звёздочкой \* уточнить дополнительно  
 Красные размеры выдержать в чистоте  
 Концы эл. выводов оставлять не менее 1 м  
 Все привязки даны до центра приборов освещения

Должность	Фамилия	Дата	Подпись	<b>ЖК Сетунь</b>	Стадия	Лист	Листов
Архитектор					ДП	12	32
Дизайнер					ФУНДАМЕНТ ГРУППА КОМПАНИЙ WWW.FUNDAMENT.RU (495) 788-08-08		
Заказчик							
План привязки и взаимодействия светильников и выключателей							