
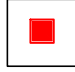
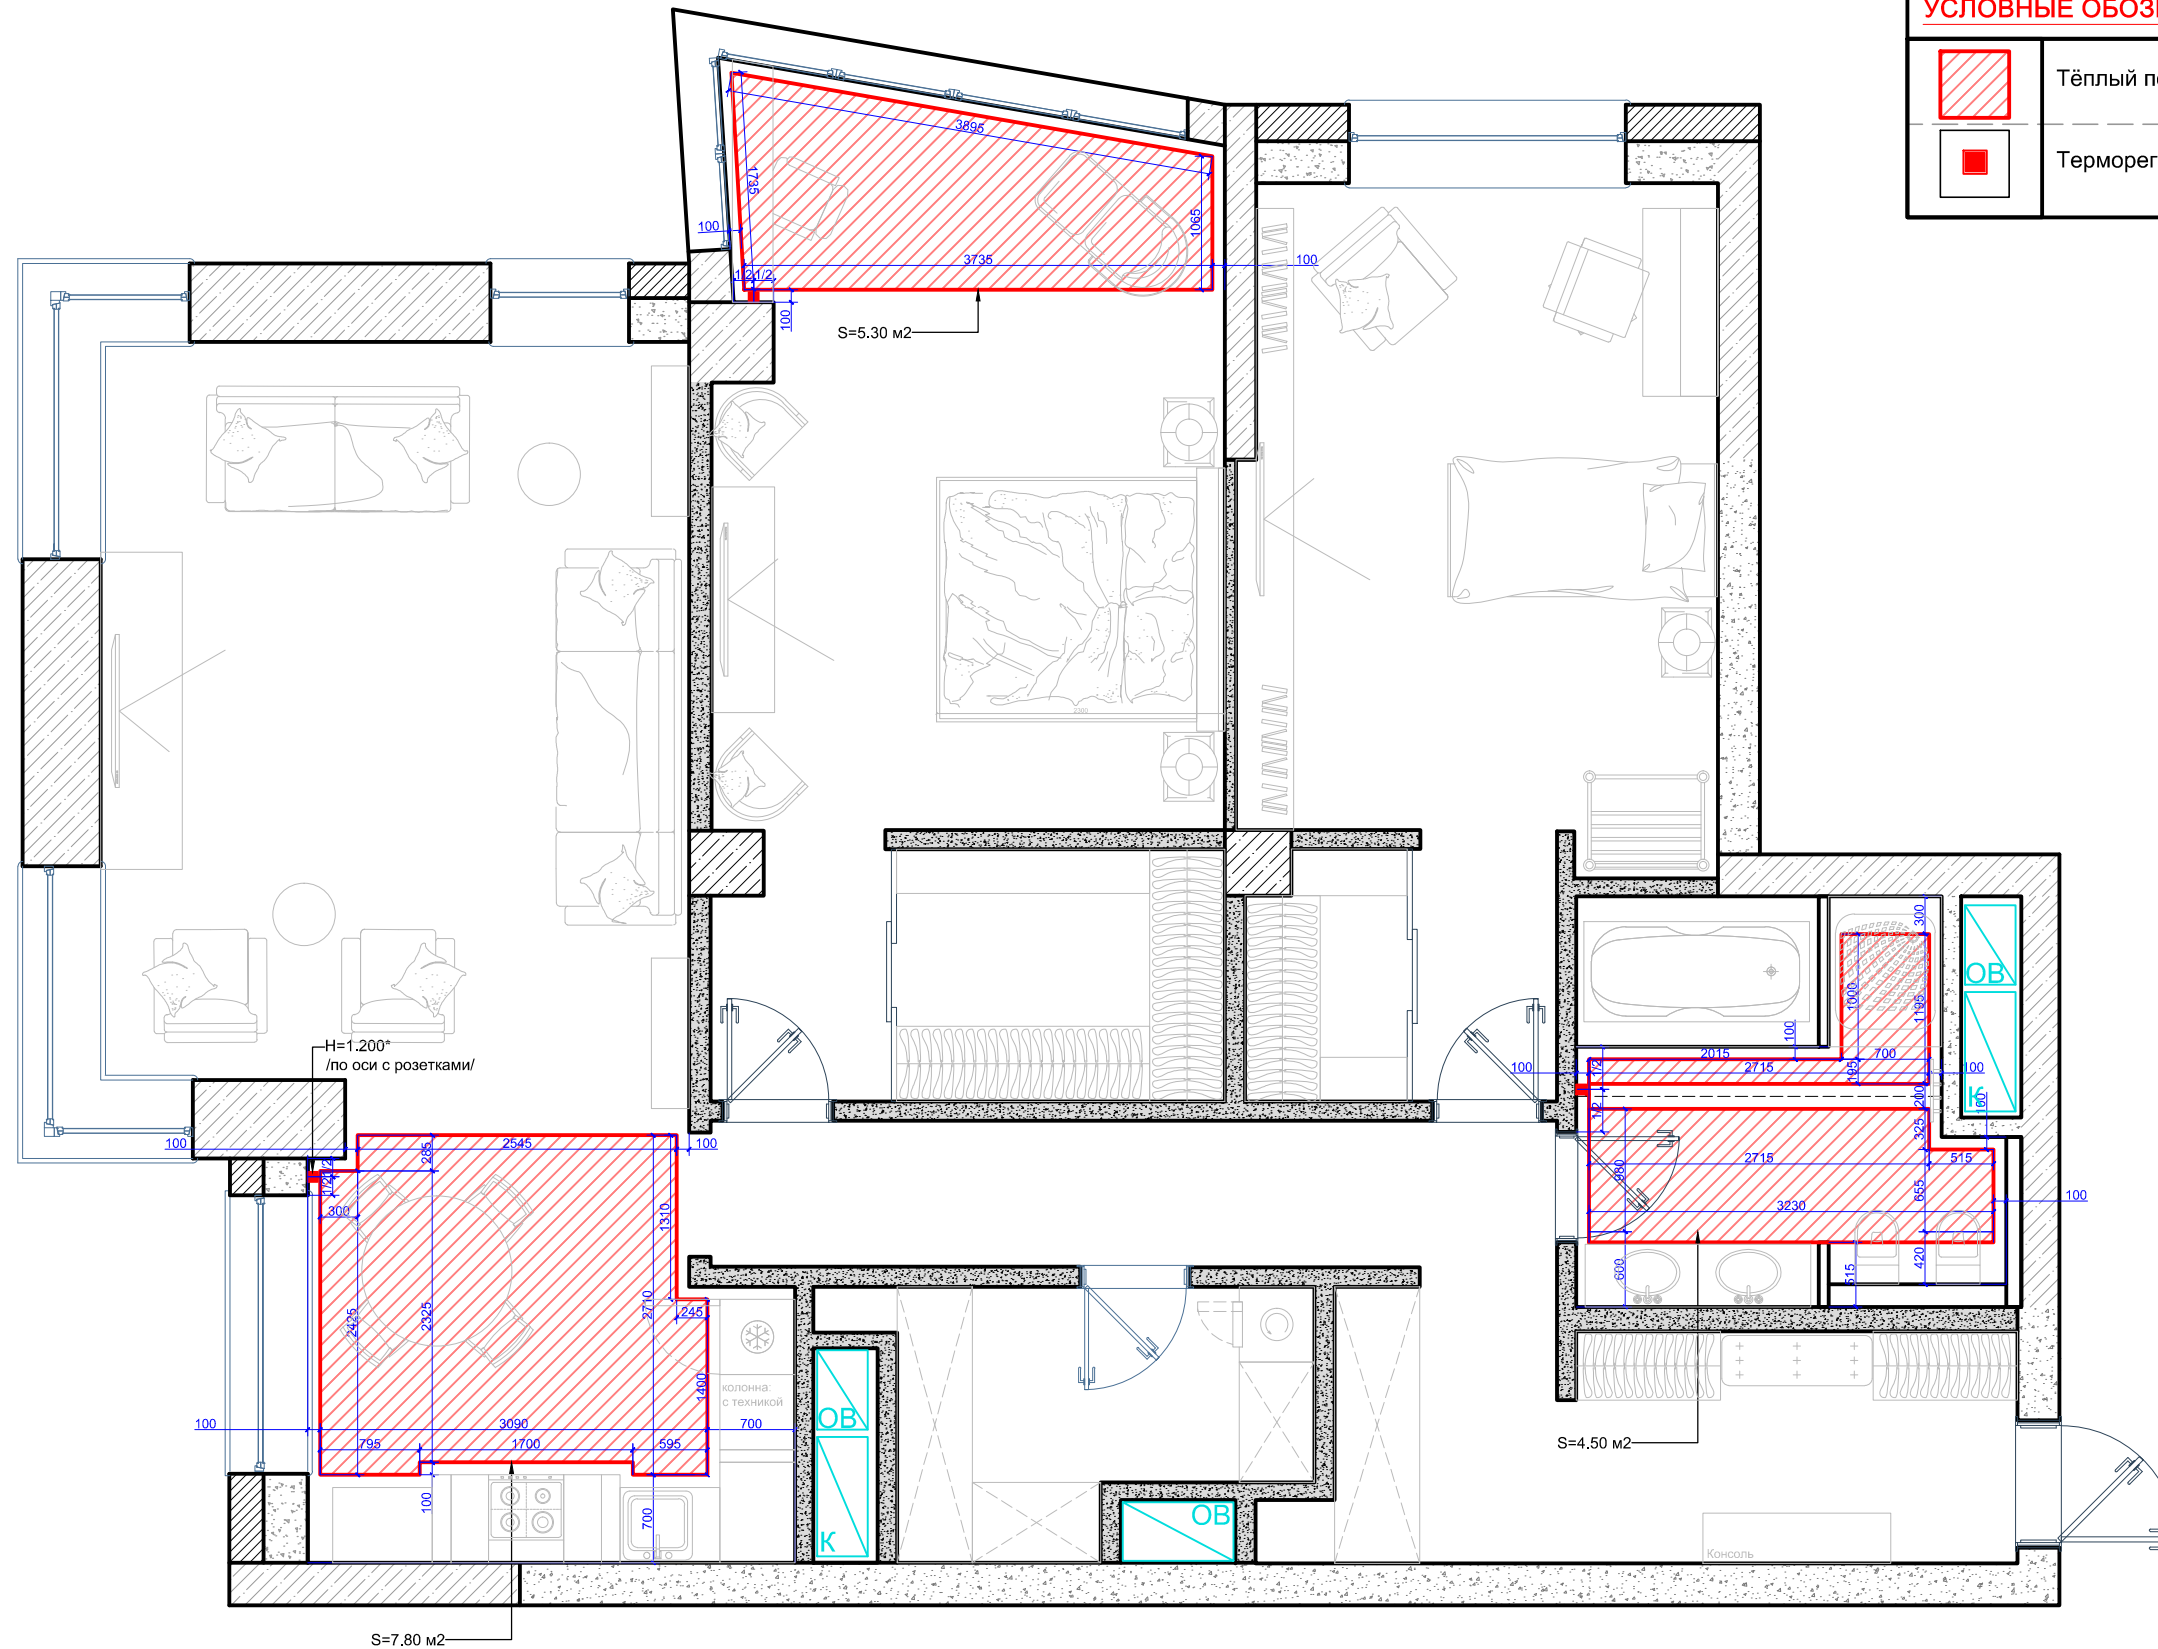


Оборудование теплого пола вы можете приобрести в салоне ГК Фундамент


УСЛОВНЫЕ ОБОЗНАЧЕНИЯ:

	Тёплый пол	17.60 м2
	Терморегулятор тёплого пола	3 шт



ПРИМЕЧАНИЯ:

Терморегуляторы теплого пола разместить на высоте 1200 мм от чистого пола, если не указано иное
 Размещение теплого пола 100мм от всех предметов

Должность	Фамилия	Дата	Подпись	ЖК Сетунь	Стадия	Лист	Листов
Архитектор					ДП	09	32
Дизайнер							
Заказчик				План теплого пола	 ФУНДАМЕНТ ГРУППА КОМПАНИЙ WWW.FUNDAMENT.RU (495) 788-08-08		